ΕΦΗΜΕΡΙΣ ΤΗΣ ΚΥΒΕΡΝΗΣΕΩΣ

ΤΗΣ ΕΛΛΗΝΙΚΗΣ ΔΗΜΟΚΡΑΤΙΑΣ

ΤΕΥΧΟΣ ΤΕΤΑΡΤΟ — Αρ. Φύλλου 803

18 Σεπτεμβρίου 2006

ΠΕΡΙΕΧΟΜΕΝΑ

ΑΠΟΦΑΣΕΙΣ

ΑΠΟΦΑΣΕΙΣ

Αριθμ.9946 (1)

Έγκριση τροποποίησης χωροθέτησης του Τουριστικού Λιμένα Λευκάδας

Η ΥΠΟΥΡΓΟΣ ΤΟΥΡΙΣΤΙΚΗΣ ΑΝΑΠΤΥΞΗΣ

1. Τις διατάξεις του ν.3270/2004 (Φ.Ε.Κ Α΄187) «Αρμοδιότητες του Υπουργείου Τουριστικής Ανάπτυξης και θέματα τουρισμού».
2. Την υπ' αριθμ. Τ/9803/5.9.2003 Κοινή Υπουργική Απόφαση περί Γενικού Κανονισμού Λειτουργίας Τουριστικών Λιμένων.
3. Τις διατάξεις του π.δ. 149/19.8.2005 (Φ.Ε.Κ Α΄ 211) περί Οργανισμού του Υπουργείου Τουριστικής Ανάπτυξης.
4. Τις διατάξεις του π.δ. 33/2006 (ΦΕΚ Α΄35) «Διορισμός μελών της Κυβέρνησης και Υφυπουργών».
5. Την υπ' αριθμ. 2864/3.3.2006 (ΦΕΚ Γ΄ 65 και Γ΄ 79) Κοινή Απόφαση του Πρωθυπουργού και Υπουργού Τουριστικής Ανάπτυξης περί διορισμού Γενικού Γραμματέα του Υπουργείου Τουριστικής Ανάπτυξης.
6. Την υπ' αριθμ. 6454/26.5.2006 Υπουργική Απόφαση περί τροποποίησης της Επιτροπής Τουριστικών Λιμένων.
7. Η υπ' αριθμ. Τ/2346 Απόφαση της Υπουργού Ανάπτυξης (ΦΕΚ 377/Δ/3.6.1998) χωροθέτησης του Τουριστικού Λιμένα Λευκάδας
8. Το με υπ' αριθμ. 164/24.7.2003 πρακτικό της Επιτροπής Λιμένων σύμφωνα με το οποίο σε παλαιότερο αίτημα της Νομαρχιακής Αυτοδιοίκησης για αύξηση της δυναμικότητας της μαρίνας, η Επιτροπή αποφάσισε την αναβολή της συζήτησης του θέματος και επιστροφή του φακέλου στον φορέα διαχείρισης λόγω εκκρεμοτήτων.
9. Την με υπ' αριθμ. 19/28.2.2006 Απόφαση Νομαρχιακού Συμβουλίου Λευκάδας σύμφωνα με το 3ο πρακτικό συνεδρίασης, με την οποία εγκρίθηκε η επικαιροποίηση του αιτήματος για την τροποποίηση του Τουριστικού λιμένα Λευκάδας.
10. Το με ΑΠ 12591/12.10.2005 έγγραφο της Δ/νσης Τουριστικών Λιμένων του Υπουργείου Τουριστικής Ανάπτυξης.
11. Το με ΑΠ ΓΝ888/9.6.2006 έγγραφο Νομαρχιακής Αυτοδιοίκησης Λευκάδας
12. Το υπ' αριθμ. ΔΤΥ 510/15.2.2006 έγγραφο της Δ/νσης Τεχνικών Υπηρεσιών της Ν.Α. Λευκάδας
13. Την με ΑΠ 9966/2012/2005 Απόφαση έγκρισης Περιφερειακού Σχεδίου Διαχείρισης Στερεών Αποβλήτων (ΠΕ.Σ.Δ.Α)
14. Το υπ' αριθμ. Οικ. 3376/13.3.2006 έγγραφο της Δ/νσης ΠΕΧΩ της Π.Ι.Ν με την συνημμένη εισήγηση στην 78η/12.4.2006 Συνεδρίαση του Περιφερειακού Συμβουλίου της Π.Ι.Ν
15. Το με ΑΠ 736/22.3.2006 έγγραφο Περιφέρειας Ιονίων Νήσων για την πρόοδο του έργου βελτίωσης ανατολικού οδικού άξονα Ν. Λευκάδας (σύνδεση εισόδου πόλης με Ανατ. Οδικό Άξονα μέσω Περιφερειακής Οδού).
16. Το με υπ' αριθμ. 186/20.7.2006, Πρακτικό της Επιτροπής Τουριστικών Λιμένων του Υπ. Τουριστικής Ανάπτυξης στην οποία παρέστησαν οι εκπρόσωποι ΥΠΠΟ, ΥΠΕΧΩΔΕ, ΥΕΝ, ΥΠΕΘΑ/ΓΕΝ, ΥΠ.ΟΙ ΚΑΙ ΟΙΚ., ΥΠ.ΤΟΥΡ. ΑΝ, ΕΟΤ σύμφωνα με το οποίο, τα προαναφερόμενα μέλη ομόφωνα γνωμοδότησαν θετικά για την αιτούμενη τροποποίηση του χωροθετημένου Τουριστικού Λιμένα καθώς και για την έγκριση των προτεινόμενων χρήσεων γης και των όρων και περιορισμών δόμησης.
17. Το με ΑΠ 8100/38/21.7.2005 έγγραφο ΥΕΝ/Γενικής Γραμματείας Λιμένων και Λιμενικής Πολιτικής/Δ/νσης Λιμενικής Πολιτικής.
18. Τα με έγγραφα ΓΕΝ α) 542/930/05 αριθ.σχ. 15837/15.6.2005 β) Α2 -Ιvβ/542/572/98/8.4.1998 γ) Α2-Ιε/542/859/03/24.8.2003
19. Το με Αρ.Φακ.542/859/03/24.8.2003 Αρ.Σχεδ. 990 έγγραφο του Υπ. Εθνικής Άμυνας /ΓΕΝ /Α2, αποφασίζουμε:

1. Εγκρίνουμε, σύμφωνα με τις διατάξεις του άρθρου 31 του ν.2160/1993 την τροποποίηση της υπ' αριθμ. Τ/2346 Απόφασης χωροθέτησης της Υπουργού Ανάπτυξης (ΦΕΚ 377/Δ/3.6.1998) του Τουριστικού Λιμένα Λευκάδας, όπως φαίνεται στο επισυναπτόμενο τοπογραφικό διάγραμμα και στην τεχνική περιγραφή που αποτελεί αναπόσπαστο μέρος της παρούσας.

Τα έργα τροποποιούνται ως ακολούθως:

- Μετάθεση ράμπας και νηοδόχων

Μετάθεση της κεκλιμένης ράμπας και των νηοδόχων εξυπηρέτησης των travelift στο νότιο τμήμα της μαρίνας και συγκεκριμένα στο τμήμα ΥΦ, όπως φαίνεται στο συνημμένο σχέδιο γενικής διάταξης για την εύρυθμη λειτουργία της μαρίνας.

- Προσθήκη πλωτών προβλητών

Πόντιση 310 μέτρων περίπου πρόσθετων πλωτών προβλητών, και ανακατανομή αυτών όπως αναφαίνεται στο συνημμένο σχέδιο γενικής διάταξης.

- Προσθήκη πλωτού κυματοθραύστη

Πόντιση πλωτού κυματοθραύστη συνολικού μήκους 687 μέτρων, στο όριο της εγκεκριμένης θαλάσσιας ζώνης της μαρίνας όπως φαίνεται στο συνημμένο σχέδιο γενικής διάταξης. Στόχος της εν λόγω προσθήκης είναι ο διακριτός διαχωρισμός της μαρίνας από τον λιμένα της Λευκάδας, ο ασφαλής ελλιμενισμός των τουριστικών ' σκαφών και ο αποτελεσματικότερος έλεγχος των εισερχομένων σκαφών.

- Δυναμικότητα:

Λόγω της αναφερομένης προσθήκης των πλωτών προβλητών και κυματοθραύστη οι θέσεις σκαφών ελλιμενισμού από 482 ανέρχονται 609.

Σημειώνεται ότι στο οικοδομικό τετράγωνο 1, στο κτίριο πολλαπλών χρήσεων του δευτέρου ορόφου θα στεγασθούν και οι Υπηρεσίες του ΕΟΤ.

Ο φορέας διαχείρισης οφείλει να μεριμνήσει ώστε:

α) να τηρήσει τις οδηγίες-προϋποθέσεις που θα τεθούν στην απόφαση έγκρισης Περιβαλλοντικών Όρων της εκβάθυνσης του διαύλου.

β) Ο πλωτός κυματοθραύστης δεν θα εισέρχεται στα όρια του διαύλου Λευκάδας όπως αυτός προβλέπεται να διαπλατυνθεί στο άμεσο μέλλον και δεν θα παρενοχλείται με κανένα τρόπο η λειτουργία αυτού.

γ) Σε περίπτωση δημιουργίας προβλήματος λόγω στερεομεταφοράς ιζημάτων στην αμμόγλωσσα ή τον δίαυλο, να επιληφθεί του προβλήματος προκειμένου να εξασφαλισθεί η απρόσκοπτη προσέγγιση των σκαφών.

δ) Να ολοκληρώσει την οδική προσπέλαση στην μαρίνα μέσω του έργου «Βελτίωση Ανατολικού οδικού άξονα Ν. Λευκάδας (σύνδεση εισόδου πόλης με περιφερειακή οδό).

ε) Να εξασφαλιστεί η ασφαλής αγκύρωση των πλωτών προβλητών στον βυθό, ώστε να αποτραπεί τυχόν αποκοπή τους και η δημιουργία έτσι ναυτιλιακού κινδύνου.

στ) Να προσκομιστεί πιστοποιητικό από αναγνωρισμένο νηογνώμονα, που θα αναφέρεται στην ασφαλή αγκυροβολιά - πλευστότητα - δυνατότητα και αριθμό πρόσδεσης σκαφών και μέγεθος αυτών καθώς και επιτρεπόμενο αριθμό ατόμων, των επιπλέον πλωτών προβλητών.

ζ) Να προσκομιστεί πιστοποιητικό από αναγνωρισμένο νηογνώμονα ή εναλλακτικά έκθεση επιθεώρησης τοπικού κλιμακίου επιθεωρήσεων, που θα αναφέρεται στην ασφαλή αγκυροβολιά - πλευστότητα -δυνατότητα και αριθμό πρόσδεσης σκαφών και μέγεθος αυτών καθώς και επιτρεπόμενο αριθμό ατόμων, που θα επιβαίνουν στους πλωτούς προβλήτες.

η) Να διατίθενται υλικά και μέσα απορρύπανσης που θα υποδειχθούν από την οικεία Λιμενική Αρχή και να τηρούνται τα προβλεπόμενα από τον ν. 743/1977 (ΦΕΚ 319Α) και την αριθμ. 3418/7.2002 (ΦΕΚ 712Β) ΚΥΑ «Μέτρα και όροι για τις λιμενικές εγκαταστάσεις παραλαβής αποβλήτων που παράγονται στα πλοία και καταλοίπων φορτίων».

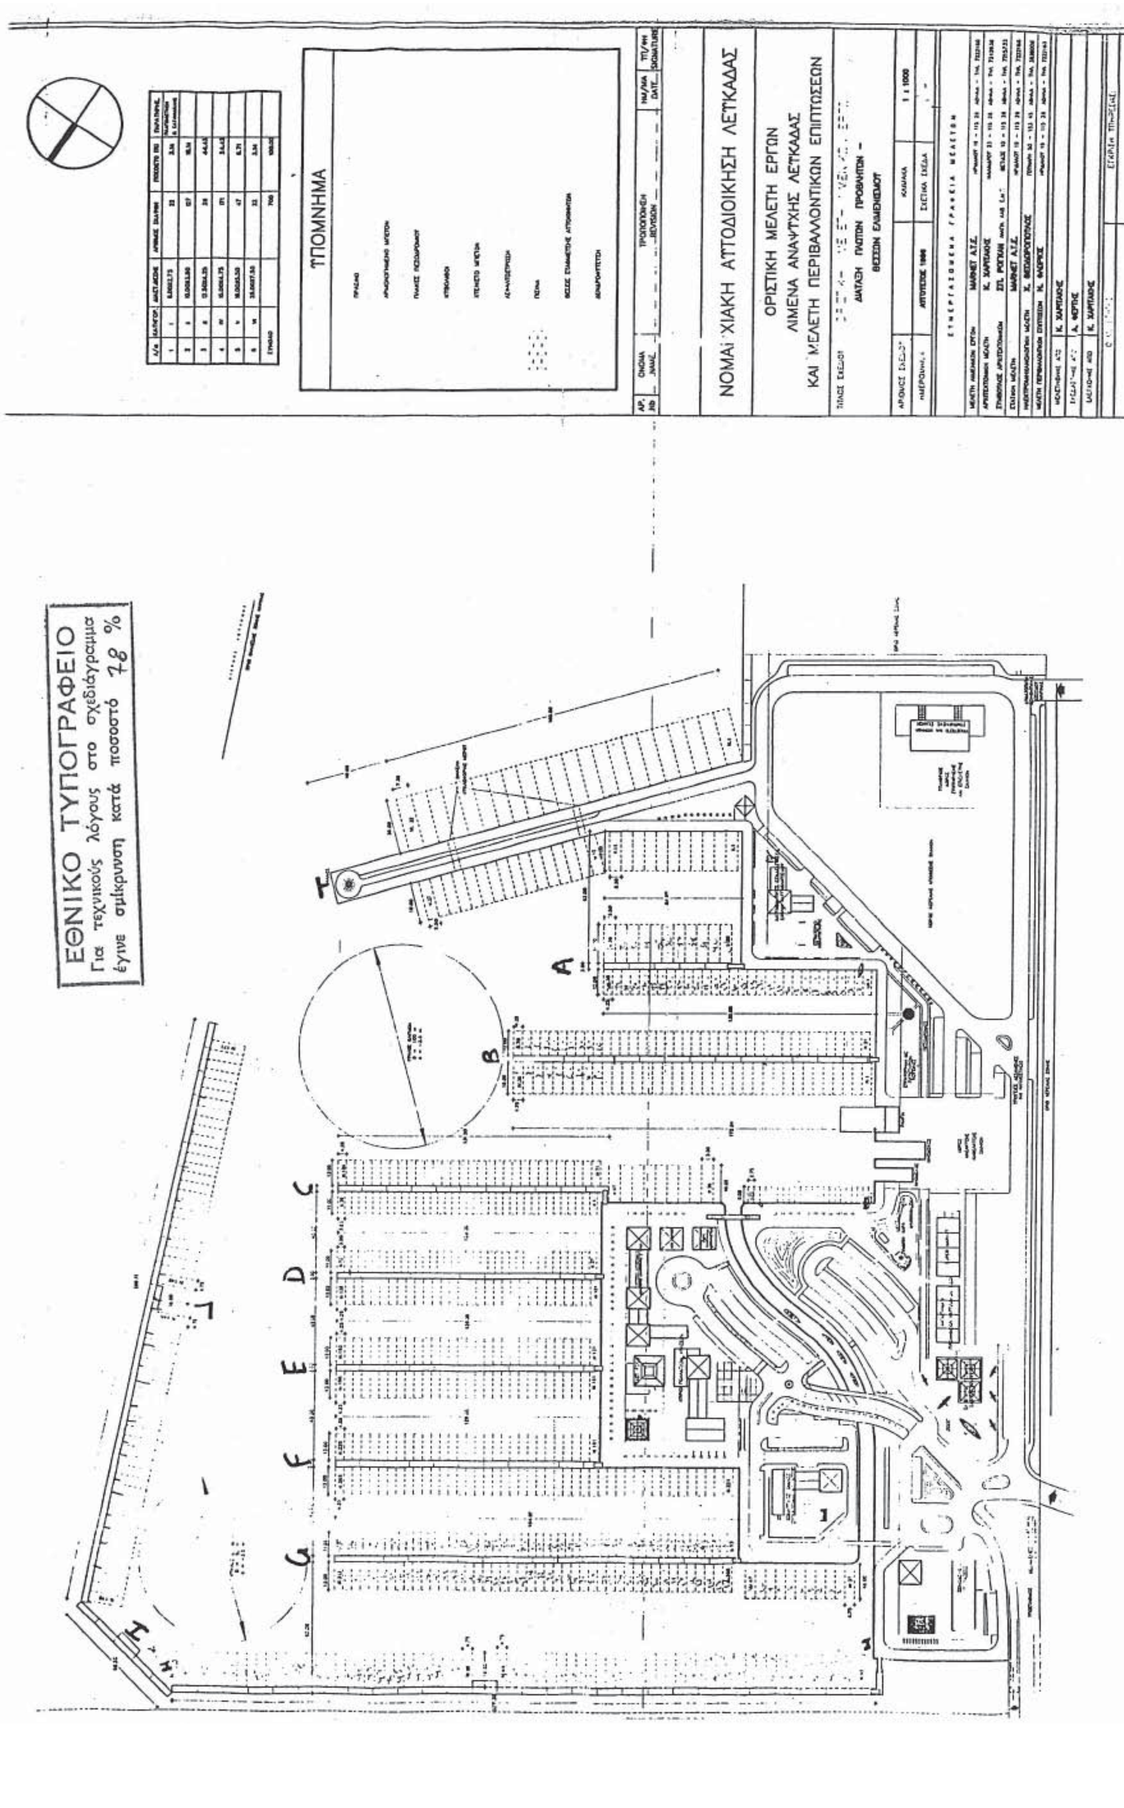
Κατά τα λοιπά ισχύει η υπ'αριθμ./2346/13.5.1998 ΦΕΚ Δ/3773/6/98 Απόφαση χωροθέτησης της Μαρίνας.

Η απόφαση αυτή να δημοσιευθεί στην Εφημερίδα της Κυβερνήσεως.

Αθήνα, 11 Αυγούστου 2006

Η ΥΠΟΥΡΓΟΣ

ΦΑΝΗ ΠΑΛΛΗ - ΠΕΤΡΑΛΙΑ


ΕΘΝΙΚΟ ΤΥΠΟΓΡΑΦΕΙΟ
Για τεχνικούς λόγους στο σχεδιάγραμμα έγινε σμίκρυνση κατά ποσοστό 78 %
ΥΠΟΜΝΗΜΑ
ΝΟΜΑΡΧΙΑΚΗ ΑΥΤΟΔΙΟΙΚΗΣΗ ΛΕΥΚΑΔΑΣ
ΟΡΙΣΤΙΚΗ ΜΕΛΕΤΗ ΕΡΓΩΝ
ΛΙΜΕΝΑ ΑΝΑΨΥΧΗΣ ΛΕΥΚΑΔΑΣ
ΚΑΙ ΜΕΛΕΤΗ ΠΕΡΙΒΑΛΛΟΝΤΙΚΩΝ ΕΠΙΠΤΩΣΕΩΝ
A
B
C
D
E
F
G

Αριθμ. 4178/Φ.αιγ. – παρ./Ε.56 (2)

Καθορισμός το πρώτον των ορίων αιγιαλού - παραλίας και δημιουργία ζώνης παραλίας, στη θέση «Παραλία Μετοχίου», Δήμου Κύμης, Ν. Ευβοίας.

Ο ΓΕΝΙΚΟΣ ΓΡΑΜΜΑΤΕΑΣ ΠΕΡΙΦΕΡΕΙΑΣ
ΣΤΕΡΕΑΣ ΕΛΛΑΔΑΣ

Έχοντας υπόψη:

1. Τις διατάξεις του ν.3200/1955 «περί διοικητικής αποκεντρώσεως», όπως αυτές τροποποιήθηκαν και ισχύουν σήμερα με τα ν.δ..532/1970, β.δ. 704/1970, β.δ.705/1970, β.δ.192/1972, π.δ.71/1984, π.δ.347/1986, ν.2026/1992 και π.δ.97/1993.

2. Τις διατάξεις του π.δ.551/1988 «Οργάνωση Νομαρχιών-Οργάνωση Οικονομικών Υπηρεσιών» (ΦΕΚ 259τ.Α΄).

3. Τις διατάξεις του άρθρου 19 παρ. 5 του ν.2344/1995, του άρθρου 52 παρ. 6 του ν.2218/1994, του άρθρου 4 παρ. 7 του ν.2240/1994, δυνάμει των οποίων αρμοδιότητες του Υπουργείου Οικονομικών που είχαν μεταβιβασθεί στους Νομάρχες, ανήκουν στον Περιφερειακό Δ/ντή, σε συνδυασμό με αυτές του άρθρου 14 παρ. 2 του ν.2399/1996, με τις οποίες προβλέπεται η κατάργηση των θέσεων των Περ/κών Δ/ντών, οι αρμοδιότητες πλέον του οποίου περιήλθαν στο Γενικό Γραμματέα της Περιφέρειας και ασκούνται από τον Αναπλ/τή Περ/κό Δ/ντή.

4. Τις διατάξεις του τετάρτου εδαφίου της παρ. 2 του άρθρου 1 και της παρ. 6 του ιδίου άρθρου του ν.2503/1997 «περί διοίκησης, οργάνωσης, στελέχωσης της Περιφέρειας, ρύθμιση θεμάτων για την Τοπική Αυτ/ση και άλλες διατάξεις» (ΦΕΚ 107 τ.Α΄), σύμφωνα με τις οποίες οι Περιφερειακές Υπηρεσίες του Υπουργείου Οικονομικών, που συγκροτούσαν την Περιφερειακή Διοίκηση του Νομού ή της Νομαρχίας, δεν υπήχθησαν στην ενιαία οργανική μονάδα της Περιφέρειας, ούτε καταργήθηκαν, αλλά αποτελούν από 1.9.1997 Υπηρεσίες του Υπουργείου Οικονομικών.

5. Το υπ' αριθμ.28979/31.7.1997 έγγραφο της Δ/νσης Διοίκησης του Υπ. Εσωτερικών Δημ. Διοίκησης και Αποκέντρωσης, σύμφωνα με το οποίο οι αρμοδιότητες του Γεν. Γραμματέα Περιφέρειας σε θέματα Υπηρεσιών του Υπ. Οικονομικών, μεταφέρονται από 1.9.1997 στον Υπουργό Οικονομικών.

6. Την υπ' αριθμ. 37930/ΔΙΟΕ1264/14.10.2005 (ΦΕΚ 1432 τ.Β΄) κοινή απόφαση του Πρωθυπουργού και του Υπουργού Οικονομίας και Οικονομικών, περί καθορισμού αρμοδιοτήτων των Υφυπουργών Οικονομίας και Οικονομικών.

7. Τις διατάξεις της παρ. 21 του άρθρου 46 του ν. 3220/2004 (ΦΕΚ 15τ.Α΄), «μέτρα αναπτυξιακής και κοινωνικής πολιτικής - αντικειμενοποίηση του φορολογικού ελέγχου και άλλες διατάξεις» δυνάμει των οποίων από 10.4.2004, οι αρμοδιότητες του Υπουργού Οικονομίας και Οικονομικών, οι οποίες ανήκαν ή είχαν μεταβιβαστεί στους Νομάρχες μέχρι την έναρξη λειτουργίας των Νομαρχιακών Αυτοδιοικήσεων και αφορούν θέματα του Υπουργείου Οικονομίας και Οικονομικών, που εξαιρέθηκαν από την κατάργηση με τις διατάξεις της παρ. 2 του άρθρου 39 του ν. 2218/1994, περιέρχονται στους Γενικούς Γραμματείς Περιφερειών, πλην των θεμάτων ΥΔΕ.

8. Την υπ' αριθμ. 1063649/790/Α0006/3.8.2004 απόφαση του Υπουργού Οικονομίας και Οικονομικών «περί καταγραφής και διοικητικής κωδικοποίησης των αρμοδιοτήτων σε θέματα Υπηρεσιών του Υπουργείου Οικονομίας και Οικονομικών, που περιέρχονται στους Γεν. Γραμματείς Περιφερειών κατά τις διατάξεις της παρ. 21 του άρθρου 46 του ν.3220/2004».

9. Τις διατάξεις του ν.2971/2001 (ΦΕΚ 285τ.Α΄/19.12.2001) «περί αιγιαλού, παραλίας και άλλες διατάξεις».

10. Την από 4.11.2005 έκθεση της κατά το άρθρο 3 του ν.2971/2001 αρμόδιας Επιτροπής καθορισμού των ορίων του αιγιαλού-παραλίας-παλ. αιγιαλού, που καθόρισε το πρώτον τα όρια αιγιαλού-παραλίας στη θέση «Παραλία Μετοχίου», Δήμου Κύμης, Ν. Ευβοίας.

11. Τα από Ιούλιο 2004, με κλίμακα 1:500 κτηματολογικά-υψομετρικά διαγράμματα της τοπογράφου μηχανικού Κωνσταντίνος Χατζηνικολή, σε πέντε (5) πινακίδες, που ελέγχθηκαν για την ακρίβεια της αποτύπωσης την 30.12.2004 από τον Ι. Παπαδάκη, πολιτικό μηχανικό ΤΕ της Τ.Υ.Δ.Κ. και θεωρήθηκαν την ίδια ημερομηνία από τον Αν. Γιαννόπουλο, πολιτικό μηχανικό ΠΕ, προϊστάμενο της Τ.Υ.Δ.Κ. Ν. Ευβοίας, όπως ορίζουν οι διατάξεις του άρθρου 4 παρ. 2 του ν.2971/2001 και συνοδεύει την Έκθεση της προαναφερόμενης Επιτροπής.

12. Τη σύμφωνη γνώμη του Γενικού Επιτελείου Ναυτικού, που διατυπώθηκε στο Φ.544.5/463/06/Σ.8875/3.5.2006 έγγραφο του.

13. Το υπ' αριθμ. πρωτ. Φ.121/1003/18.7.2006 έγγραφο της Κτηματικής Υπηρεσίας Ν. Ευβοίας με το οποίο ζητείται η έκδοση της απόφασης, αποφασίζουμε:

1. Επικυρώνουμε την από 4.11.2005 έκθεση της κατά το άρθρο 3 του ν.2971/2001 αρμόδιας Επιτροπής καθορισμού των ορίων του αιγιαλού-παραλίας-παλ. αιγιαλού «περί καθορισμού το πρώτον των ορίων αιγιαλού-παραλίας στη θέση «Παραλία Μετοχίου», Δήμου Κύμης, Ν. Ευβοίας» καθώς και τα από Ιούλιο 2004 κτηματολογικά-υψομετρικά διαγράμματα, που τη συνοδεύουν, τα οποία συντάχθηκαν από την τοπογράφο μηχανικό Κωνσταντίνα Χατζηνικολή, σε πέντε (5) πινακίδες, με κλίμακα 1:500, που ελέγχθηκαν για την ακρίβεια της αποτύπωσης από τον Ι. Παπαδάκη, πολιτικό μηχανικό ΤΕ της Τ.Υ.Δ.Κ. την 30.12.2004 και θεωρήθηκαν την ίδια ημερομηνία από τον Αν. Γιαννόπουλο, πολιτικό μηχανικό ΠΕ, Προϊστάμενο της Τ.Υ.Δ.Κ. Ν. Ευβοίας όπως ορίζουν οι διατάξεις του άρθρου 4 παρ. 2 του ν. 2971/2001.

2. Στα παραπάνω κτηματολογικά διαγράμματα καθορίσθηκαν από την αρμόδια Επιτροπή, όπως πιο πάνω αναφέρεται:

α) η οριογραμμή του αιγιαλού με κόκκινη συνεχή πολυγωνική γραμμή με στοιχεία 1, 2,.....21, 22, της οποίας οι κορυφές εξασφαλίζονται με συντεταγμένες του κρατικού τριγωνομετρικού δικτύου.

β) η οριογραμμή της παραλίας με κίτρινη συνεχή πολυγωνική γραμμή με στοιχεία 1΄, 2΄,... 21΄, 22΄ της οποίας οι κορυφές εξασφαλίζονται με συντεταγμένες του κρατικού τριγωνομετρικού δικτύου, σε σταθερή απόσταση δέκα (10) μέτρων από την οριογραμμή του αιγιαλού, για να εξυπηρετηθούν οι σκοποί της παρ. 2 του άρθρου 1, της παρ. 3 του άρθρου 2 και της παρ. 1 του άρθρου 7 του ν. 2971/2001.

3. Αποφαίνεται ότι δεν υπάρχει παλαιός αιγιαλός.

4. Δεν εξαιρούνται οι κατασκευές (κτίσματα, κλίμακες) που βρίσκονται στη ζώνη παραλίας.

Η απόφαση αυτή μαζί με την έκθεση και τα διαγράμματα που προαναφέραμε, να δημοσιευθούν στην Εφημερίδα της Κυβερνήσεως.

Λαμία, 10 Αυγούστου 2006

Ο Γενικός Γραμματέας Περιφέρειας
ΚΩΝΣΤΑΝΤΙΝΟΣ ΕΞΑΡΧΟΣ

ΕΚΘΕΣΗ
ΕΠΙΤΡΟΠΗΣ ΚΑΘΟΡΙΣΜΟΥ ΟΡΙΩΝ
ΑΙΓΙΑΛΟΥ ΠΑΡΑΛΙΑΣ

Για τον καθορισμό το πρώτον των ορίων αιγιαλούτταραλίας στη θέση "παραλία Μετοχίου", Δήμου Κύμης, Ν. Ευβοίας

Στην παραλία Μετοχίου σήμερα 4.11.2005, ημέρα Παρασκευή, οι υπογραφόμενοι:

1) Αθηνά Μπούρικα, τοπ/φος μηχ/κός ΠΕ/Α, Προϊσταμένη Κτημαπκής Υπηρεσίας Ν. Ευβοίας, σαν Πρόεδρος,

2) Ελευθερία Γραμματικού, μηχ/κός τοπογραφίας ΤΕ/Γ, υπάλληλος Κτηματικής Υπηρεσίας Ν. Ευβοίας, σαν μέλος,

3) Ιωάννης Ασλανίδης, υποπλ/ρχος Λ.Σ., αναπληρωτής Λιμενάρχη Υ/Λ.Χ Κύμης, σαν μέλος, (κωλυομένου του τακτικού μέλους)

4) Χαράλαμπος Σκούντζος, τοπογράφος μηχ/κός ΠΕ/Α, αναπλ/τής Δ/ντή Χ.Ο.Π., Νομ/κής Αυτ/σης Εύβοιας, (κωλυομένου του τακτικού μέλους) σαν μέλος,

5) (Ο Δ/ντής ΠΕ.ΧΩ. Στ. Ελλάδας, που αποτελεί το 5^{0} μέλος δεν προσήλθε αν και προσκλήθηκε νόμιμα) που αποτελούμε την Επιτροπή καθορισμού ορίων αιγιαλού-παραλίας, η σύνθεση της οποίας καθορίστηκε βάσει των διατάξεων του άρθρου 3 του ν.2971/2001 «περί αιγιαλου-παραλίας και άλλες διατάξεις» και με την υπ' αριθμ.1214/19.5.2004 Απόφαση του Προϊσταμένου της Οικονομικής Επιθεώρησης Στερεάς Ελλάδας του Υπουργείου Οικονομίας & Οικονομικών, που συγκλήθηκε με την αριθμ.Φ121/43/1.11.2005 πρόσκληση της Προέδρου της, μεταβήκαμε επί τόπου στην περιοχή που προαναφέραμε την 4.11.2005, αφού λάβαμε υπόψη:

1.- Την από 13.1.2005 αίτηση του Α. Τσεκούρα, με την οποία διαβιβάζεται θεωρημένο διάγραμμα και ζητείται ο καθορισμός των ορίων αιγιαλού-παραλίας στην πιο πάνω περιοχή.

2.- Τα από Ιουλίου 2004 κτηματογραφικά-υψομετρικά διαγράμματα της τοπογράφου μηχανικού Κωνσταντίνος Χατζηνικολή, με κλίμακα 1:500, σε πέντε (5) πινακίδες, που ελέγχθηκαν για την ακρίβεια της αποτύπωσης την 30.12.2004 από τον Ι. Παπαδάκη, μηχανικό ΤΕ της Τ.Υ.Δ.Κ. και θεωρήθηκαν την ίδια ημερομηνία από τον Αν. Γιαννόπουλο πολ. Μηχανικό ΠΕ, Προϊστάμενο της Τ.Υ.Δ.Κ. Ν. Ευβοίας, όπως ορίζουν οι διατάξεις του άρθρου 4 παρ. 2 του ν.2971/2001.

3.- Τις διατάξεις του ν.2971/2001 (ΦΕΚ 285τ.Α΄/19.12.2001) «περί αιγιαλού-παραλίας»

4.- Την από επιτόπιο μετάβαση σχηματισθείσα αντίληψη για το πλάτος της βρεχόμενης ζώνης της ξηράς και άλλα συναφή στοιχεία που προβλέπονται από το άρθρο 9 του ν.2971/2001 και ειδικότερα:

α) τη γεωμορφολογία του εδάφους:

ι) ότι η ακτή συνίσταται ως επί το πλείστον (ανατολικό και δυτικό τμήμα) από χαλαρά ιζήματα (άμμος-βότσαλο) που έχουν προκύψει από την αποσάθρωση-διάβρωση των μητρικών πετρωμάτων της ακτής με εύρος που κυμαίνεται από 4μ. έως 18μ. και υψόμετρα αυχένα της τάξης των 2,5 μέτρων περίπου ενώ στο ενδιάμεσο τμήμα η μορφολογία της ακτής συνίσταται από βραχώδη πρανή με απότομες κλίσεις και ύψη στέψης που κυμαίνονται από 10μ. έως 40μ.

ιι) της ακτής συνέχονται εκτάσεις λοφώδεις, με έδαφος ημιβραχώδες-γαιώδες, εκτός σχεδίου, κυρίως αδόμητες με τάσεις τουριστικής ανάπτυξης και σποραδικές καλλιέργειες.

ιιι) το φυσικό όριο βλάστησης συνίσταται από πυκνή φυσική θαμνώδη και δενδρώδη βλάστηση (πουρνάρια, σχίνα, αγριελιές, αγριόχορτα κ.λπ.), που φτάνει και πλησίον τις ακτογραμμής σε κάποια σημεία.

β) το γεγονός ότι στην περιοχή δεν εντοπίστηκαν παράκτιοι φυσικοί πόροι.

γ) τα πορίσματα από την εκτίμηση των μετεωρολογικών στοιχείων της περιοχής, δηλαδή ότι αυτή προσβάλλεται από ισχυρούς ανέμους έντασης 7-10 Β. κυρίως από Β. και Β.Α. διευθύνσεις.

δ) τη μορφολογία του πυθμένα, το ανάγλυφο του οποίου ακολουθεί αυτό της χερσαίας περιοχής και συνίσταται από βραχώδη σύσταση σε συνέχεια της βραχώδους ακτής και σε μικρή απόσταση από αυτή ενώ σε μεγαλύτερο βάθος καθώς και σε συνέχεια των αμμωδών κόλπων η σύσταση του πυθμένα είναι αμμώδης με ξέρες και με μεσαία βάθη, όπως προκύπτει από το χάρτη της ΓΥΣ κλιμ.1:50.000.

ε) τον τομέα ανάπτυξης κυματισμού σε σχέση με το μέτωπο της ακτής, ότι δηλαδή πρόκειται για ακτή με μεγάλο ανάπτυγμα πελάγους, όπου η θραύση των κυμάτων συντελείται κοντά και παίνω στην ακτή με αποτέλεσμα ο κυματισμός να καλύπτει μεγάλο εύρος αυτής προκειμένου να εκτονωθεί.

στ) τη μη ύπαρξη λιμενικών έργων στην περιοχή.

ζ) τη μη ύπαρξη εγκεκριμένων χωροταξικών κατευθύνσεων και χρήσεων γης που επηρεάζουν την παράκτια ζώνη.

η) τη μη ύπαρξη καταγεγραμμένων δημοσίων κτημάτων.

θ) το ότι δεν υφίσταται Κτηματολόγιο στην περιοχή.

ι) τη μη ύπαρξη ευπαθών οικοσυστημάτων και προστατευμένων περιοχών.

5.- Για τον καθορισμό της οριογραμμής παραλίας η Επιτροπή αφού έλαβε υπόψη τις διατάξεις των άρθρων 1 (παρ. 2), 2 (παρ. 3) και 7 (παρ. 1 και 5) του ν.2971/2001 και συνεκτιμώντας τα δεδομένα, ότι δηλαδή πρόκειται για περιοχή που διέπεται από τις εκτός σχεδίου πόλης πολεοδομικές διατάξεις, κυρίως αδόμητη, χωρίς παραλιακό δρόμο στο μεγαλύτερο τμήμα της, προτείνει τη δημιουργία ζώνης παραλίας πλάτους δέκα (10) μέτρων, που θεωρείται απαραίτητη για την εξυπηρέτηση της επικοινωνίας της ξηράς με τη θάλασσα και αντίστροφα καθώς και για την εξυπηρέτηση άλλων κοινωφελών σκοπών (έργα υποδομής και ανάπλασης).

Ύστερα από τα παραπάνω η Επιτροπή, αποφασίζει:

1) Καθορίζει επί των παραπάνω κτηματολογικών-υψομετρικών διαγραμμάτων:

α. Την οριογραμμή του αιγιαλού με κόκκινη συνεχή πολυγωνική γραμμή 1, 2,... 21, 22, της οποίας οι κορυφές εξασφαλίζονται με συντεταγμένες από το κρατικό τριγωνομετρικό δίκτυο.

β. Την οριογραμμή της παραλίας με κίτρινη συνεχή πολυγωνική γραμμή 1΄, 2΄... 21΄, 22΄, της οποίας οι κορυφές εξασφαλίζονται με συντεταγμένες από το κρατικό τριγωνομετρικό δίκτυο. Η οριογραμμή παραλίας καθορίζεται κατά τρόπο που να απέχει παντού σταθερή απόσταση δέκα (10) μέτρων από την οριογραμμή του αιγιαλού, για να εξυπηρετηθούν οι σκοποί της παρ.2 του άρθρου 1 της παρ. 3 του άρθρου 2 και της παρ. 1 του άρθρου 7 του ν.2971/2001.

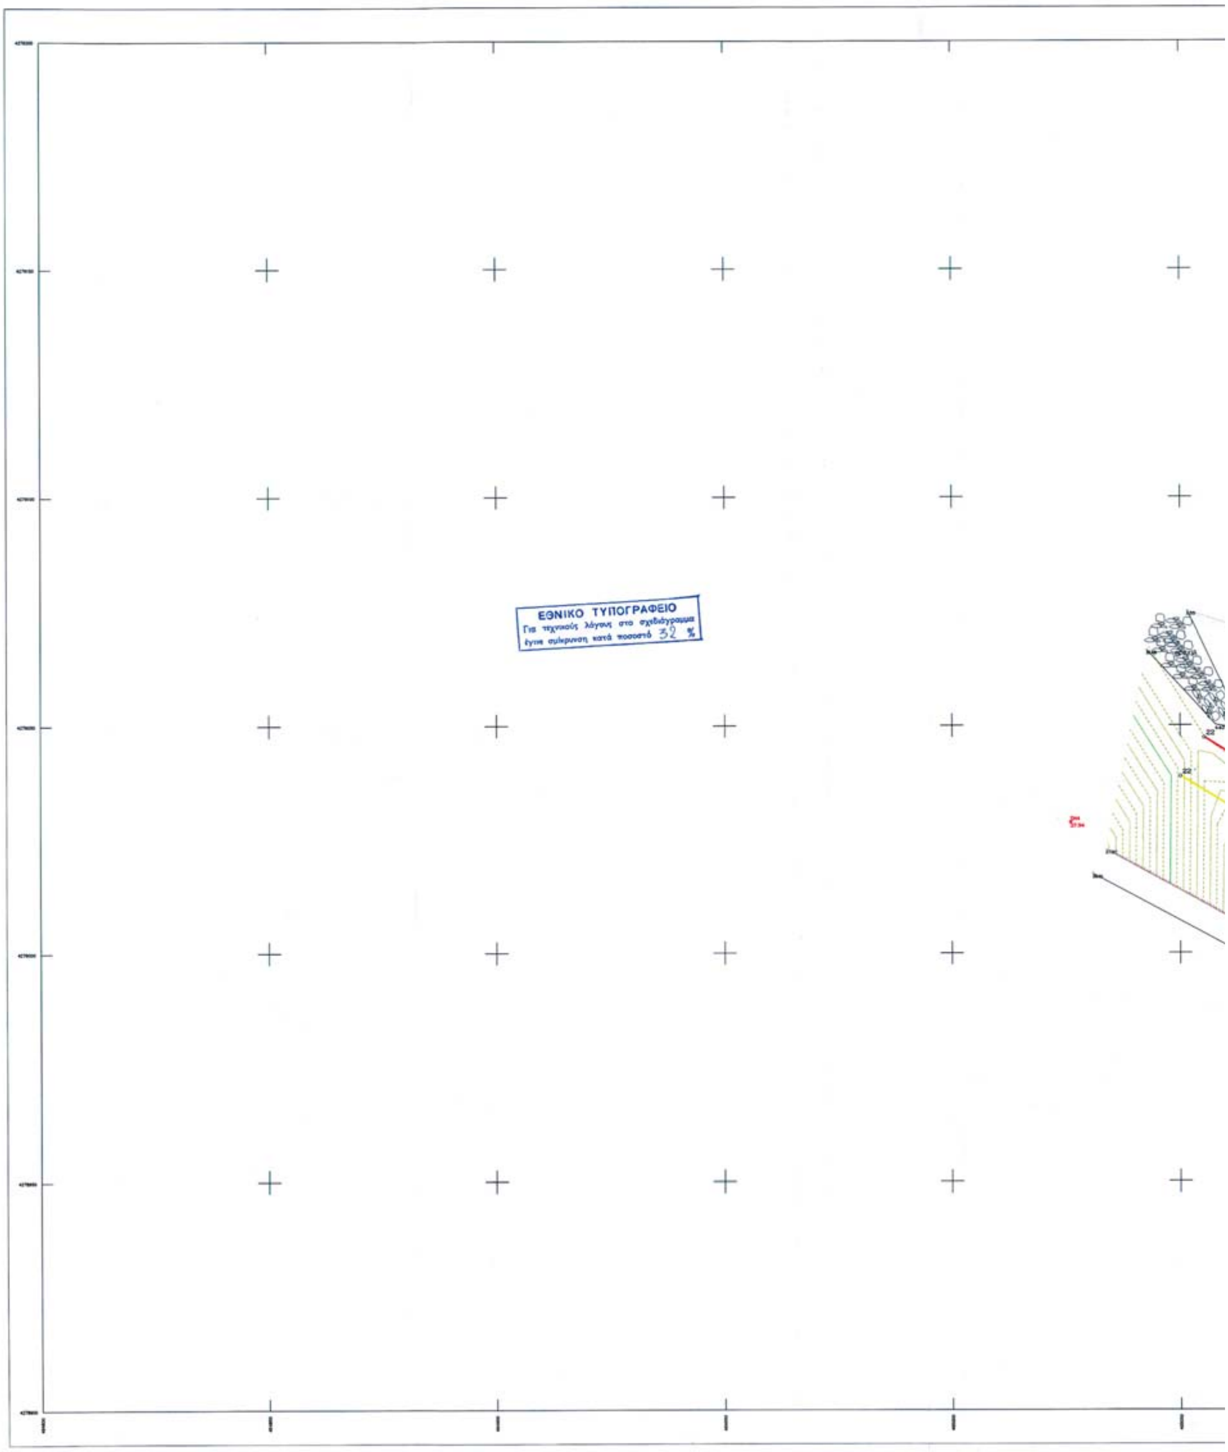
2) Αποφαίνεται ότι δεν υπάρχει παλαιός αιγιαλός.

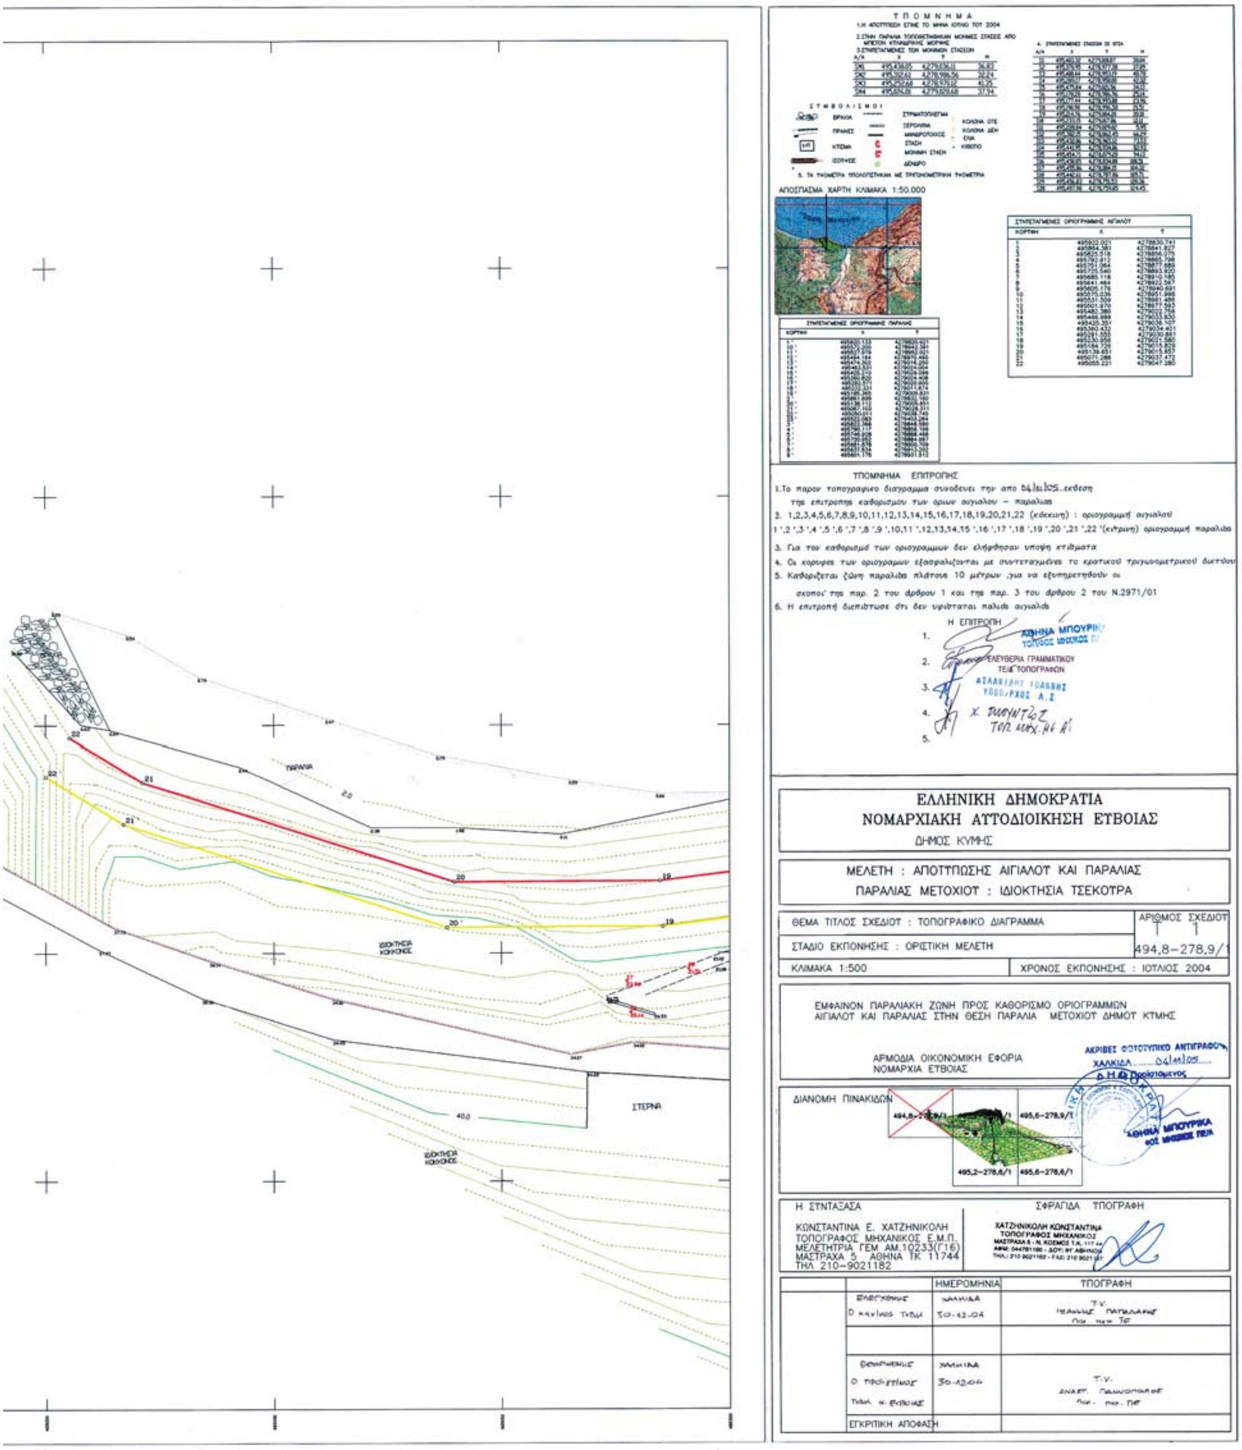
3) Δεν εξαιρούνται οι κατασκευές (κτίσματα, κλίμακες) που βρίσκονται στη ζώνη παραλίας.

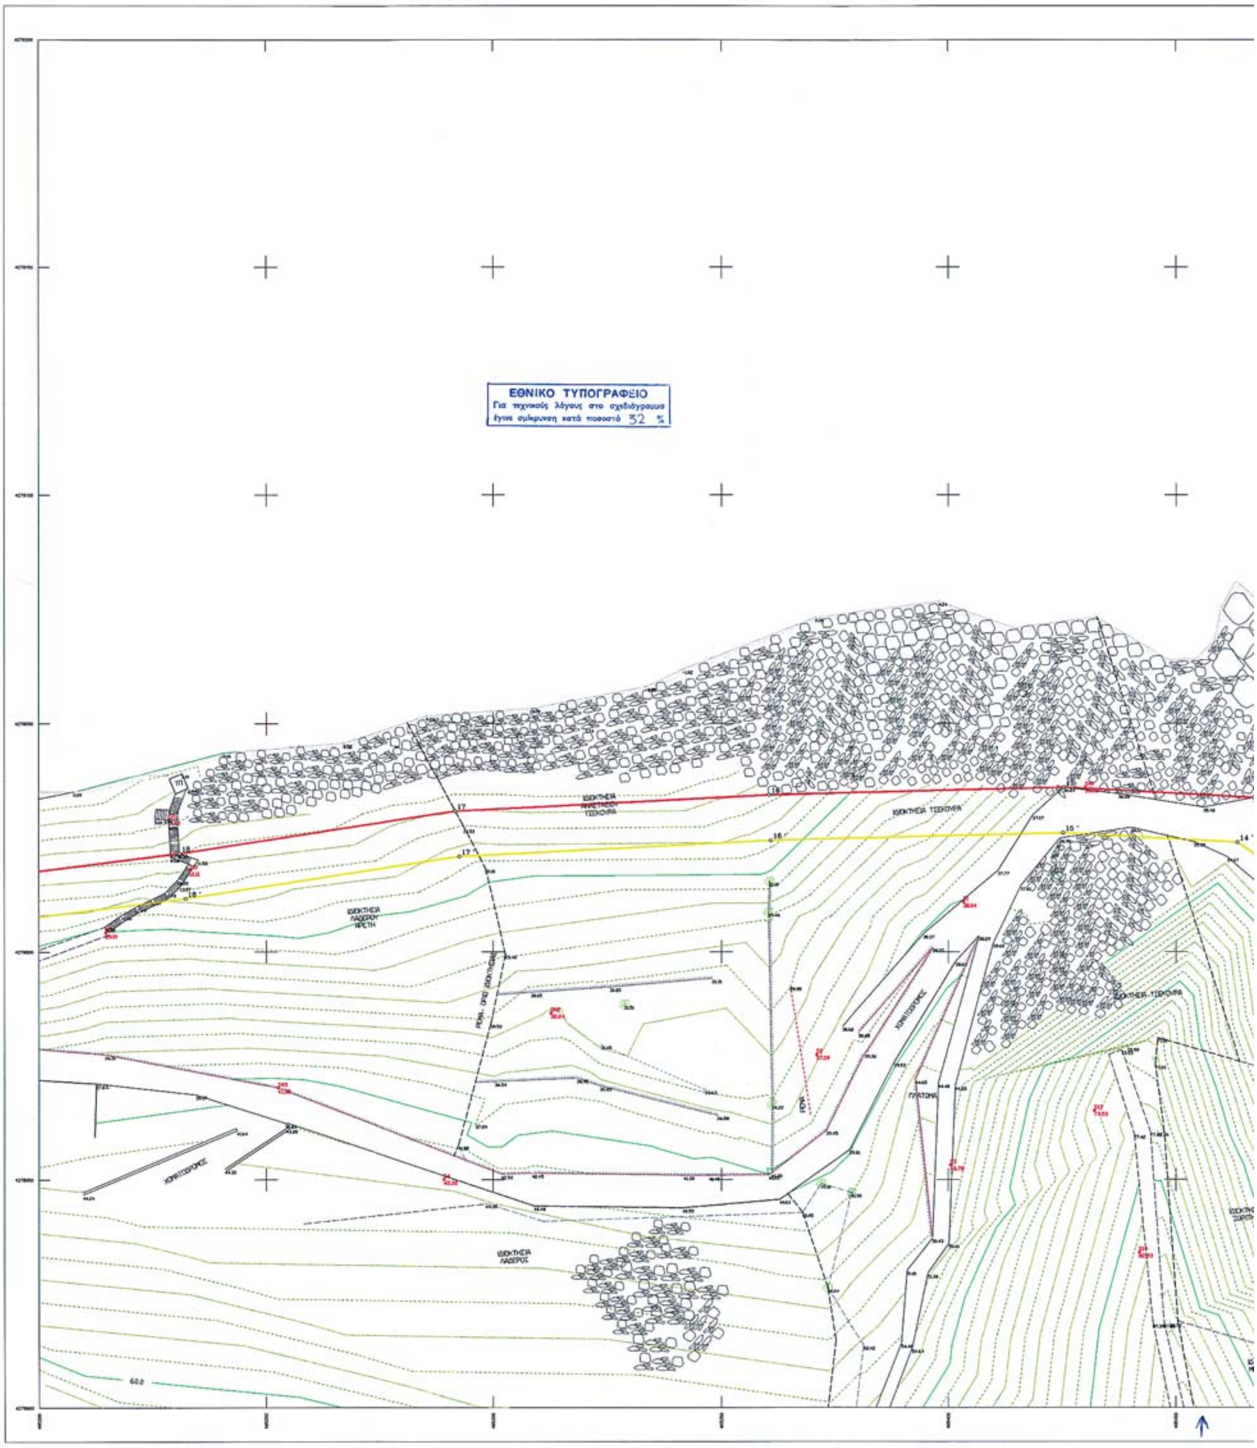
Η Επιτροπή

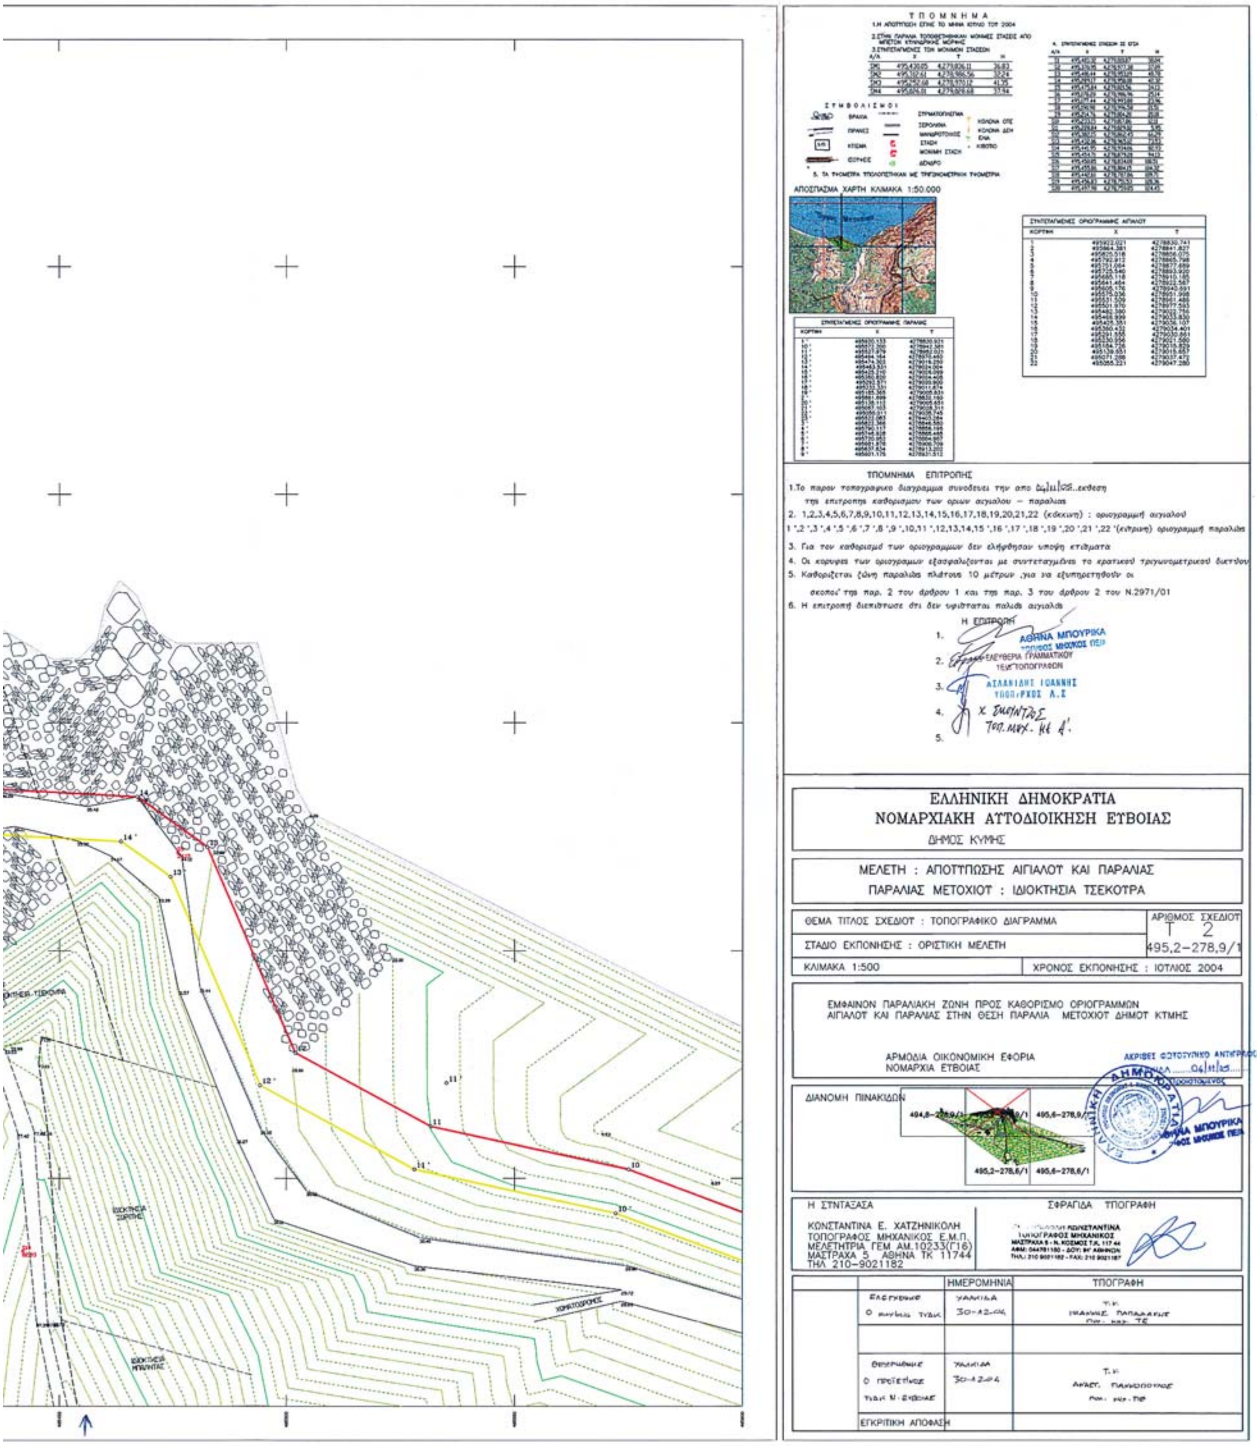
ΑΘΗΝΑ ΜΠΟΥΡΙΚΑ — ΕΛΕΥΘΕΡΙΑ ΓΡΑΜΜΑΤΙΚΟΥ

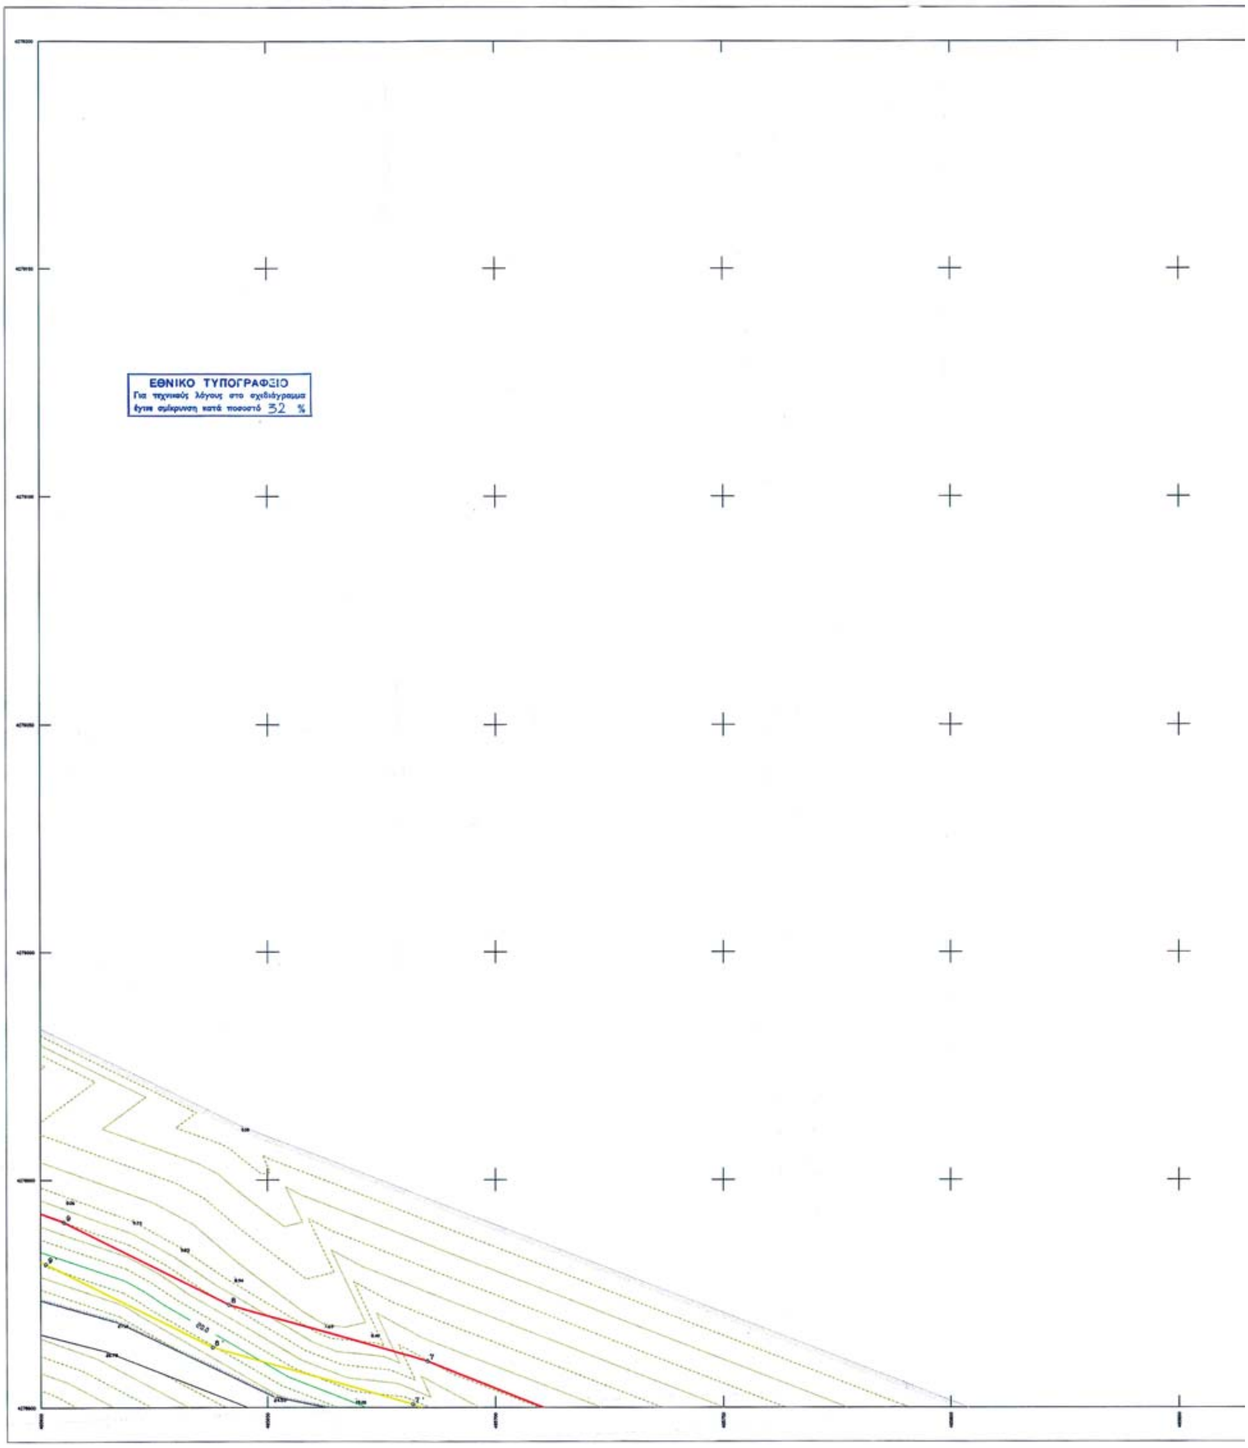
ΙΩΑΝΝΗΣ ΑΣΛΑΝΙΔΗΣ — ΧΑΡΑΛΑΜΠΟΣ ΣΚΟΥΝΤΖΟΣ

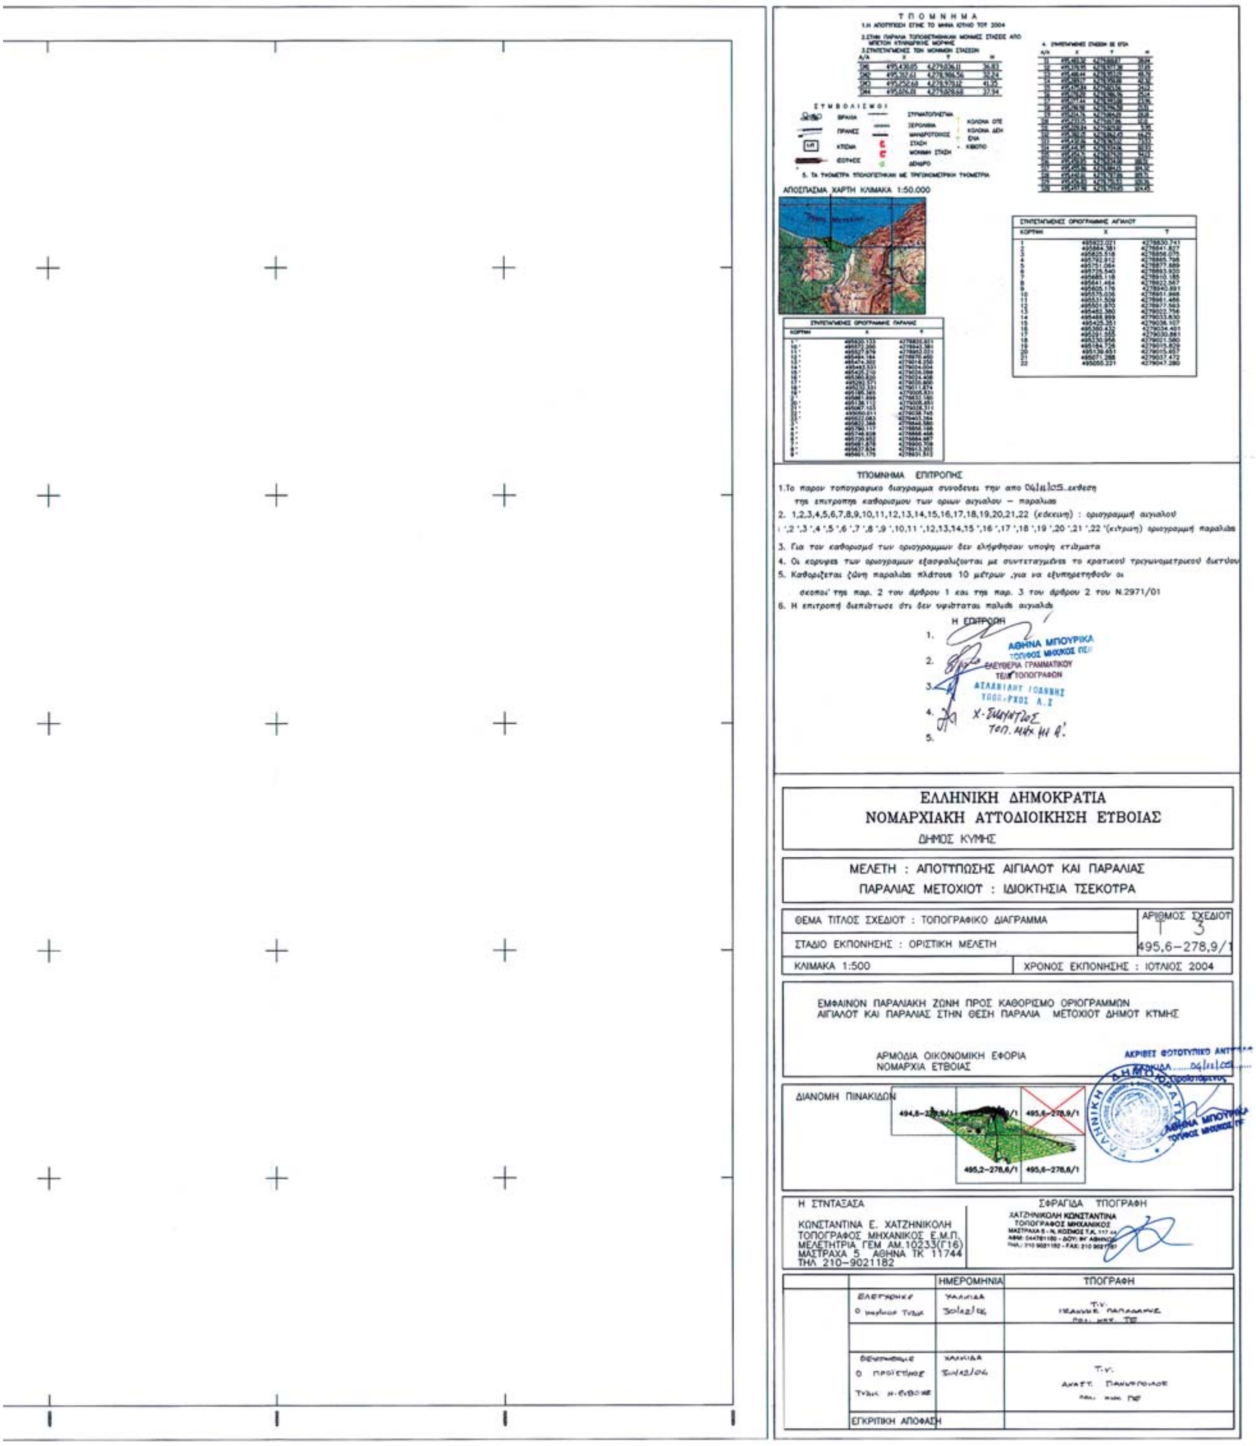

ΕΘΝΙΚΟ ΤΥΠΟΓΡΑΦΕΙΟ
Για τεχνικούς λόγους στο σχεδιάγραμμα
έγινε σμίκρυνση κατά ποσοστό 32 %

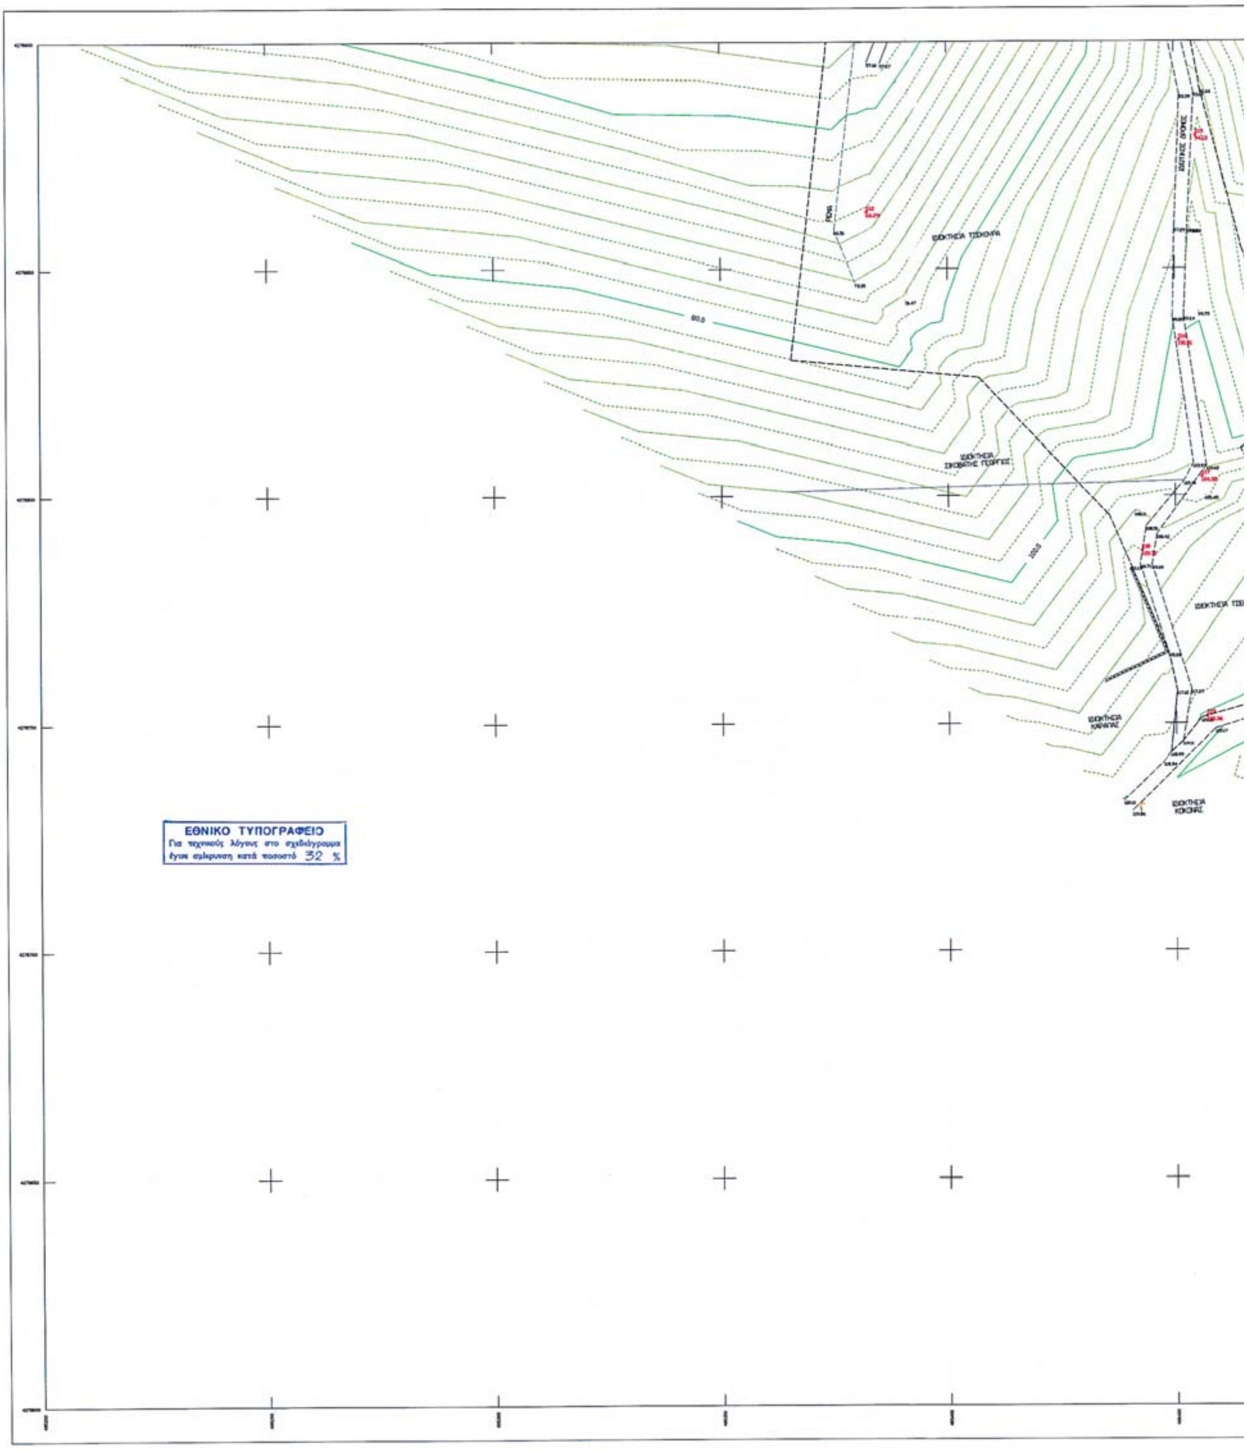

ΥΠΟΜΝΗΜΑ
ΑΠΟΣΠΑΣΜΑ ΧΑΡΤΗ ΚΛΙΜΑΚΑ 1:50.000
ΠΑΡΑΛΙΑ
ΙΔΙΟΚΤΗΣΙΑ ΚΟΚΚΙΝΟΣ
ΣΤΕΡΝΑ
ΥΠΟΜΝΗΜΑ ΕΠΙΤΡΟΠΗΣ
1.Το παρον τοπογραφικο διαγραμμα συνοδευει την απο 04/11/05 εκθεση
της επιτροπης καθορισμου των οριων αιγιαλου – παραλιας
2. 1,2,3,4,5,6,7,8,9,10,11,12,13,14,15,16,17,18,19,20,21,22 (κοκκινη) : οριογραμμη αιγιαλου
1',2',3',4',5',6',7',8',9',10,11',12,13,14,15',16',17',18',19',20',21',22'(κιτρινη) οριογραμμη παραλιας
3. Για τον καθορισμό των οριογραμμων δεν ελήφθησαν υποψη κτίσματα
4. Οι κορυφες των οριογραμμων εξασφαλιζονται με συντεταγμένες το κρατικού τριγωνομετρικού δικτύου
5. Καθοριζεται ζώνη παραλιας πλάτους 10 μέτρων ,για να εξυπηρετηθούν οι
σκοποί της παρ. 2 του άρθρου 1 και της παρ. 3 του άρθρου 2 του Ν.2971/01
6. Η επιτροπή διεπίστωσε ότι δεν υφίσταται παλαιός αιγιαλός
Η ΕΠΙΤΡΟΠΗ
ΑΘΗΝΑ ΜΠΟΥΡΙΚ
ΕΛΕΥΘΕΡΙΑ ΓΡΑΜΜΑΤΙΚΟΥ
ΤΕΙ ΤΟΠΟΓΡΑΦΩΝ
ΕΛΛΗΝΙΚΗ ΔΗΜΟΚΡΑΤΙΑ
ΝΟΜΑΡΧΙΑΚΗ ΑΥΤΟΔΙΟΙΚΗΣΗ ΕΥΒΟΙΑΣ
ΔΗΜΟΣ ΚΥΜΗΣ
ΜΕΛΕΤΗ : ΑΠΟΤΥΠΩΣΗΣ ΑΙΓΙΑΛΟΥ ΚΑΙ ΠΑΡΑΛΙΑΣ
ΠΑΡΑΛΙΑΣ ΜΕΤΟΧΙΟΥ : ΙΔΙΟΚΤΗΣΙΑ ΤΣΕΚΟΥΡΑ
ΘΕΜΑ ΤΙΤΛΟΣ ΣΧΕΔΙΟΥ : ΤΟΠΟΓΡΑΦΙΚΟ ΔΙΑΓΡΑΜΜΑ
ΑΡΙΘΜΟΣ ΣΧΕΔΙΟΥ
Τ 1
494,8–278,9/1
ΣΤΑΔΙΟ ΕΚΠΟΝΗΣΗΣ : ΟΡΙΣΤΙΚΗ ΜΕΛΕΤΗ
ΚΛΙΜΑΚΑ 1:500
ΧΡΟΝΟΣ ΕΚΠΟΝΗΣΗΣ : ΙΟΥΛΙΟΣ 2004
ΕΜΦΑΙΝΟΝ ΠΑΡΑΛΙΑΚΗ ΖΩΝΗ ΠΡΟΣ ΚΑΘΟΡΙΣΜΟ ΟΡΙΟΓΡΑΜΜΩΝ
ΑΙΓΙΑΛΟΥ ΚΑΙ ΠΑΡΑΛΙΑΣ ΣΤΗΝ ΘΕΣΗ ΠΑΡΑΛΙΑ ΜΕΤΟΧΙΟΥ ΔΗΜΟΥ ΚΥΜΗΣ
ΑΡΜΟΔΙΑ ΟΙΚΟΝΟΜΙΚΗ ΕΦΟΡΙΑ
ΝΟΜΑΡΧΙΑ ΕΥΒΟΙΑΣ
ΑΚΡΙΒΕΣ ΦΩΤΟΤΥΠΙΚΟ ΑΝΤΙΓΡΑΦΟ
ΧΑΛΚΙΔΑ 04/11/05
ΔΙΑΝΟΜΗ ΠΙΝΑΚΙΔΩΝ
495,6–278,9/1
495,2–278,6/1
495,6–278,6/1
Η ΣΥΝΤΑΞΑΣΑ
ΚΩΝΣΤΑΝΤΙΝΑ Ε. ΧΑΤΖΗΝΙΚΟΛΗ
ΤΟΠΟΓΡΑΦΟΣ ΜΗΧΑΝΙΚΟΣ Ε.Μ.Π.
ΜΕΛΕΤΗΤΡΙΑ ΓΕΜ ΑΜ.10233(Γ16)
ΜΑΣΤΡΑΧΑ 5 ΑΘΗΝΑ ΤΚ 11744
ΤΗΛ 210-9021182
ΣΦΡΑΓΙΔΑ ΥΠΟΓΡΑΦΗ
ΧΑΤΖΗΝΙΚΟΛΗ ΚΩΝΣΤΑΝΤΙΝΑ
ΤΟΠΟΓΡΑΦΟΣ ΜΗΧΑΝΙΚΟΣ
ΗΜΕΡΟΜΗΝΙΑ
ΥΠΟΓΡΑΦΗ
ΕΓΚΡΙΤΙΚΗ ΑΠΟΦΑΣΗ

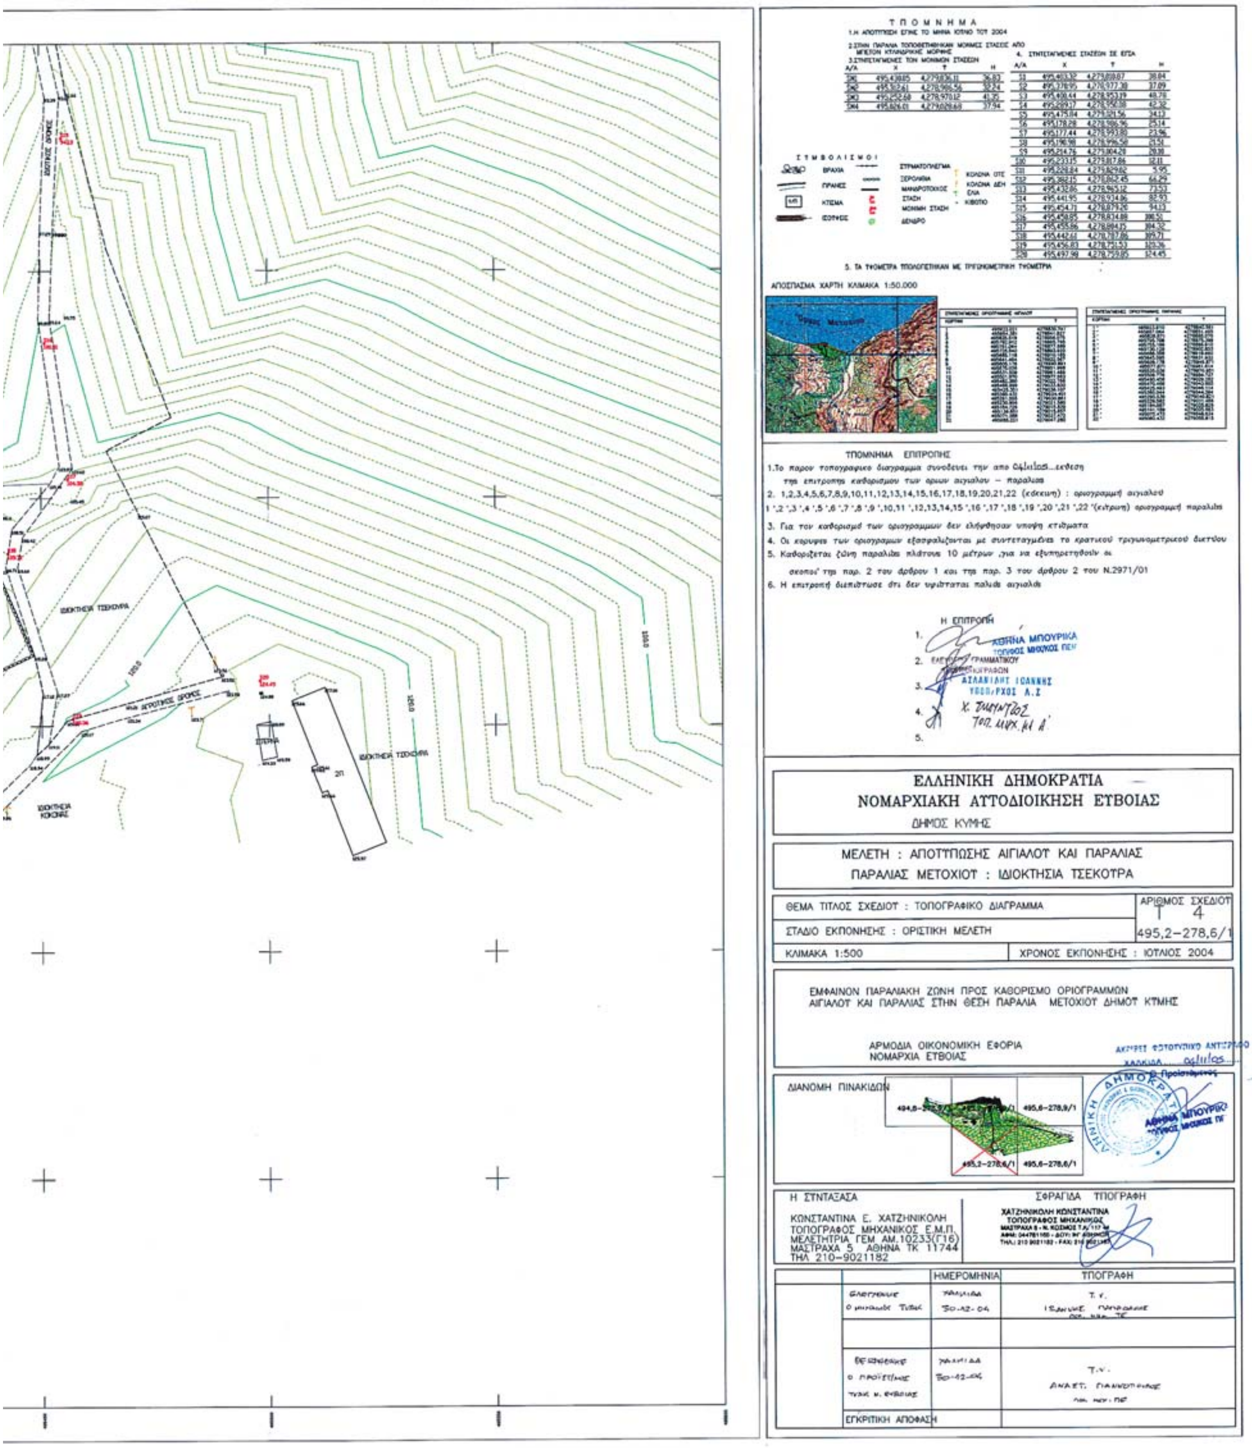

ΕΘΝΙΚΟ ΤΥΠΟΓΡΑΦΕΙΟ
Για τεχνικούς λόγους στο σχεδιάγραμμα
έγινε σμίκρυνση κατά ποσοστό 32 %

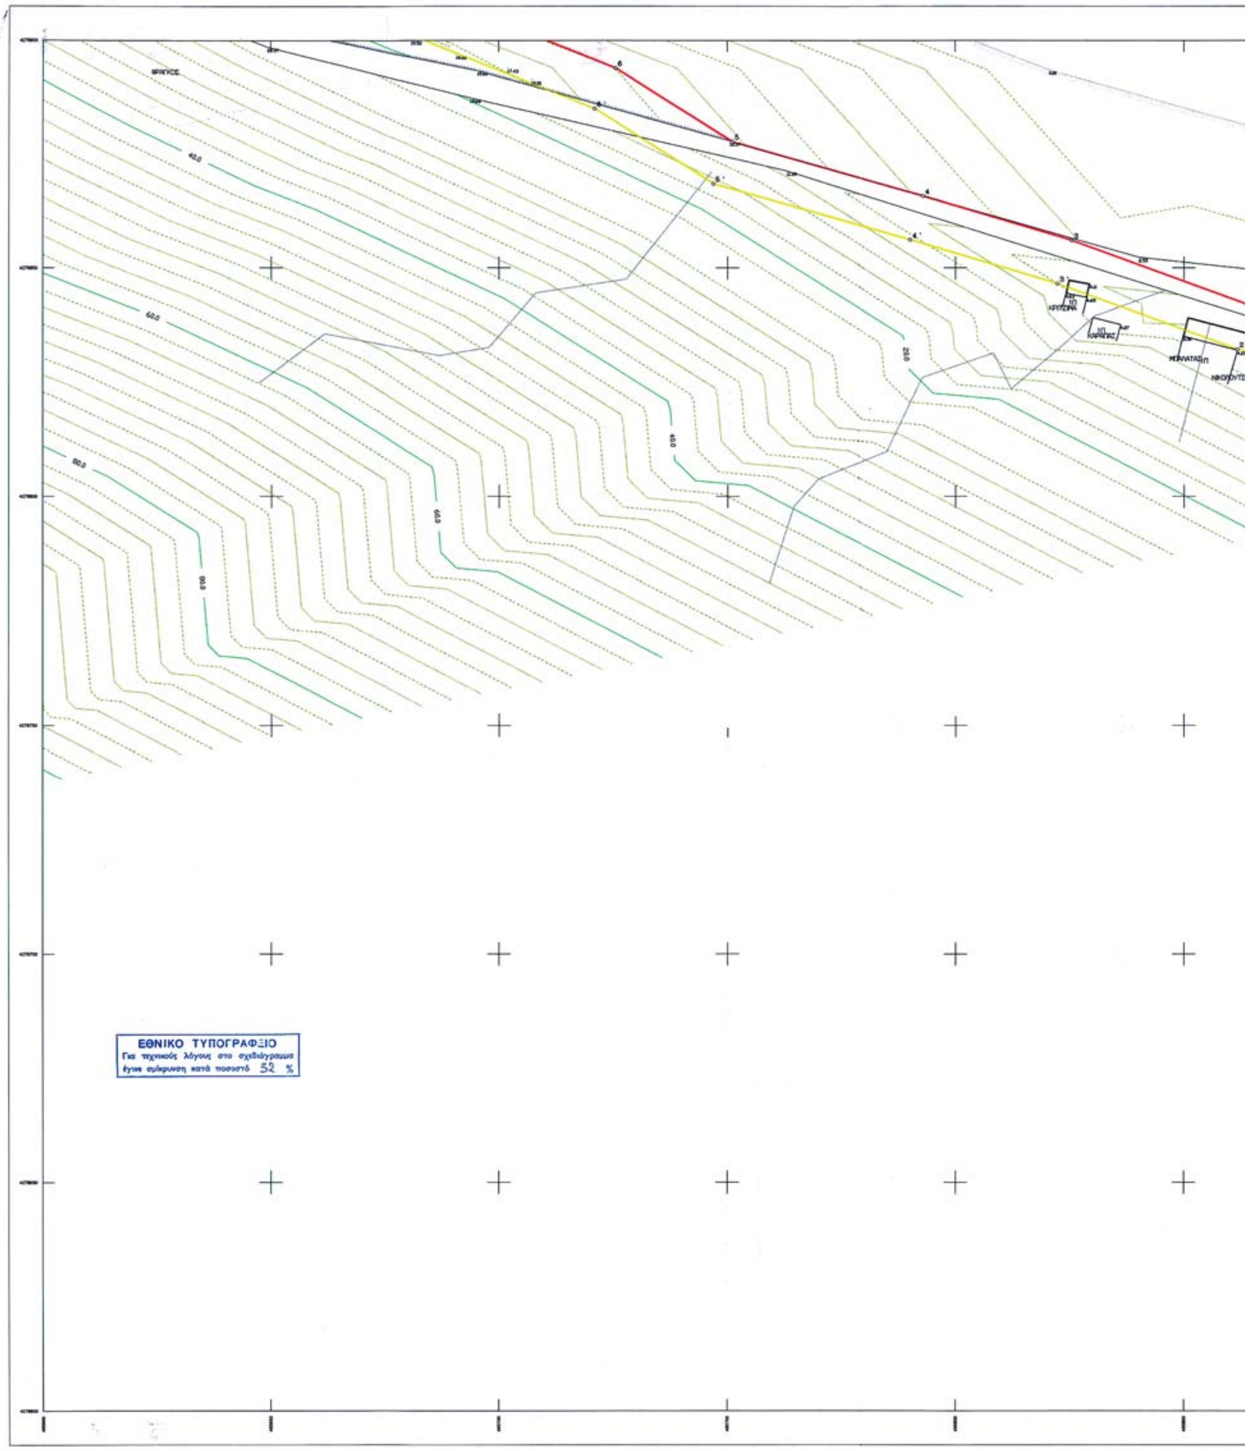

ΤΠΟΜΝΗΜΑ ΕΠΙΤΡΟΠΗΣ
1.Το παρον τοπογραφικο διαγραμμα συνοδευει την απο 04/11/05..εκθεση της επιτροπης καθορισμου των οριων αιγιαλου – παραλιας
2. 1,2,3,4,5,6,7,8,9,10,11,12,13,14,15,16,17,18,19,20,21,22 (κόκκινη) : οριογραμμή αιγιαλού
1΄,2΄,3΄,4΄,5΄,6΄,7΄,8΄,9΄,10,11΄,12,13,14,15΄,16΄,17΄,18΄,19΄,20΄,21΄,22΄(κίτρινη) οριογραμμή παραλίας
3. Για τον καθορισμό των οριογραμμων δεν ελήφθησαν υποψη κτίσματα
4. Οι κορυφες των οριογραμμων εξασφαλιζονται με συντεταγμένες το κρατικού τριγωνομετρικού δικτύου
5. Καθορίζεται ζώνη παραλίας πλάτους 10 μέτρων ,για να εξυπηρετηθούν οι σκοποί της παρ. 2 του άρθρου 1 και της παρ. 3 του άρθρου 2 του Ν.2971/01
6. Η επιτροπή διεπίστωσε ότι δεν υφίσταται παλαιός αιγιαλός
Η ΕΠΙΤΡΟΠΗ
1. ΑΘΗΝΑ ΜΠΟΥΡΙΚΑ
2. ΕΛΕΥΘΕΡΙΑ ΓΡΑΜΜΑΤΙΚΟΥ ΤΕΙ ΤΟΠΟΓΡΑΦΩΝ
3. ΑΣΛΑΝΙΔΗΣ ΙΩΑΝΝΗΣ
4.
5.
ΕΛΛΗΝΙΚΗ ΔΗΜΟΚΡΑΤΙΑ
ΝΟΜΑΡΧΙΑΚΗ ΑΥΤΟΔΙΟΙΚΗΣΗ ΕΥΒΟΙΑΣ
ΔΗΜΟΣ ΚΥΜΗΣ
ΜΕΛΕΤΗ : ΑΠΟΤΥΠΩΣΗΣ ΑΙΓΙΑΛΟΥ ΚΑΙ ΠΑΡΑΛΙΑΣ
ΠΑΡΑΛΙΑΣ ΜΕΤΟΧΙΟΥ : ΙΔΙΟΚΤΗΣΙΑ ΤΣΕΚΟΥΡΑ
ΘΕΜΑ ΤΙΤΛΟΣ ΣΧΕΔΙΟΥ : ΤΟΠΟΓΡΑΦΙΚΟ ΔΙΑΓΡΑΜΜΑ
ΑΡΙΘΜΟΣ ΣΧΕΔΙΟΥ Τ 2
ΣΤΑΔΙΟ ΕΚΠΟΝΗΣΗΣ : ΟΡΙΣΤΙΚΗ ΜΕΛΕΤΗ
495,2–278,9/1
ΚΛΙΜΑΚΑ 1:500
ΧΡΟΝΟΣ ΕΚΠΟΝΗΣΗΣ : ΙΟΥΛΙΟΣ 2004
ΕΜΦΑΙΝΟΝ ΠΑΡΑΛΙΑΚΗ ΖΩΝΗ ΠΡΟΣ ΚΑΘΟΡΙΣΜΟ ΟΡΙΟΓΡΑΜΜΩΝ ΑΙΓΙΑΛΟΥ ΚΑΙ ΠΑΡΑΛΙΑΣ ΣΤΗΝ ΘΕΣΗ ΠΑΡΑΛΙΑ ΜΕΤΟΧΙΟΥ ΔΗΜΟΥ ΚΥΜΗΣ
ΑΡΜΟΔΙΑ ΟΙΚΟΝΟΜΙΚΗ ΕΦΟΡΙΑ
ΝΟΜΑΡΧΙΑ ΕΥΒΟΙΑΣ
ΑΚΡΙΒΕΣ ΦΩΤΟΤΥΠΙΚΟ ΑΝΤΙΓΡΑΦΟ
ΔΙΑΝΟΜΗ ΠΙΝΑΚΙΔΩΝ
495,6–278,9/1
495,2–278,6/1
495,6–278,6/1
Η ΣΥΝΤΑΞΑΣΑ
ΚΩΝΣΤΑΝΤΙΝΑ Ε. ΧΑΤΖΗΝΙΚΟΛΗ
ΤΟΠΟΓΡΑΦΟΣ ΜΗΧΑΝΙΚΟΣ Ε.Μ.Π.
ΜΕΛΕΤΗΤΡΙΑ ΓΕΜ ΑΜ.10233(Γ16)
ΜΑΣΤΡΑΧΑ 5 ΑΘΗΝΑ ΤΚ 11744
ΤΗΛ 210–9021182
ΣΦΡΑΓΙΔΑ ΥΠΟΓΡΑΦΗ
ΗΜΕΡΟΜΗΝΙΑ
ΥΠΟΓΡΑΦΗ
ΕΓΚΡΙΤΙΚΗ ΑΠΟΦΑΣΗ

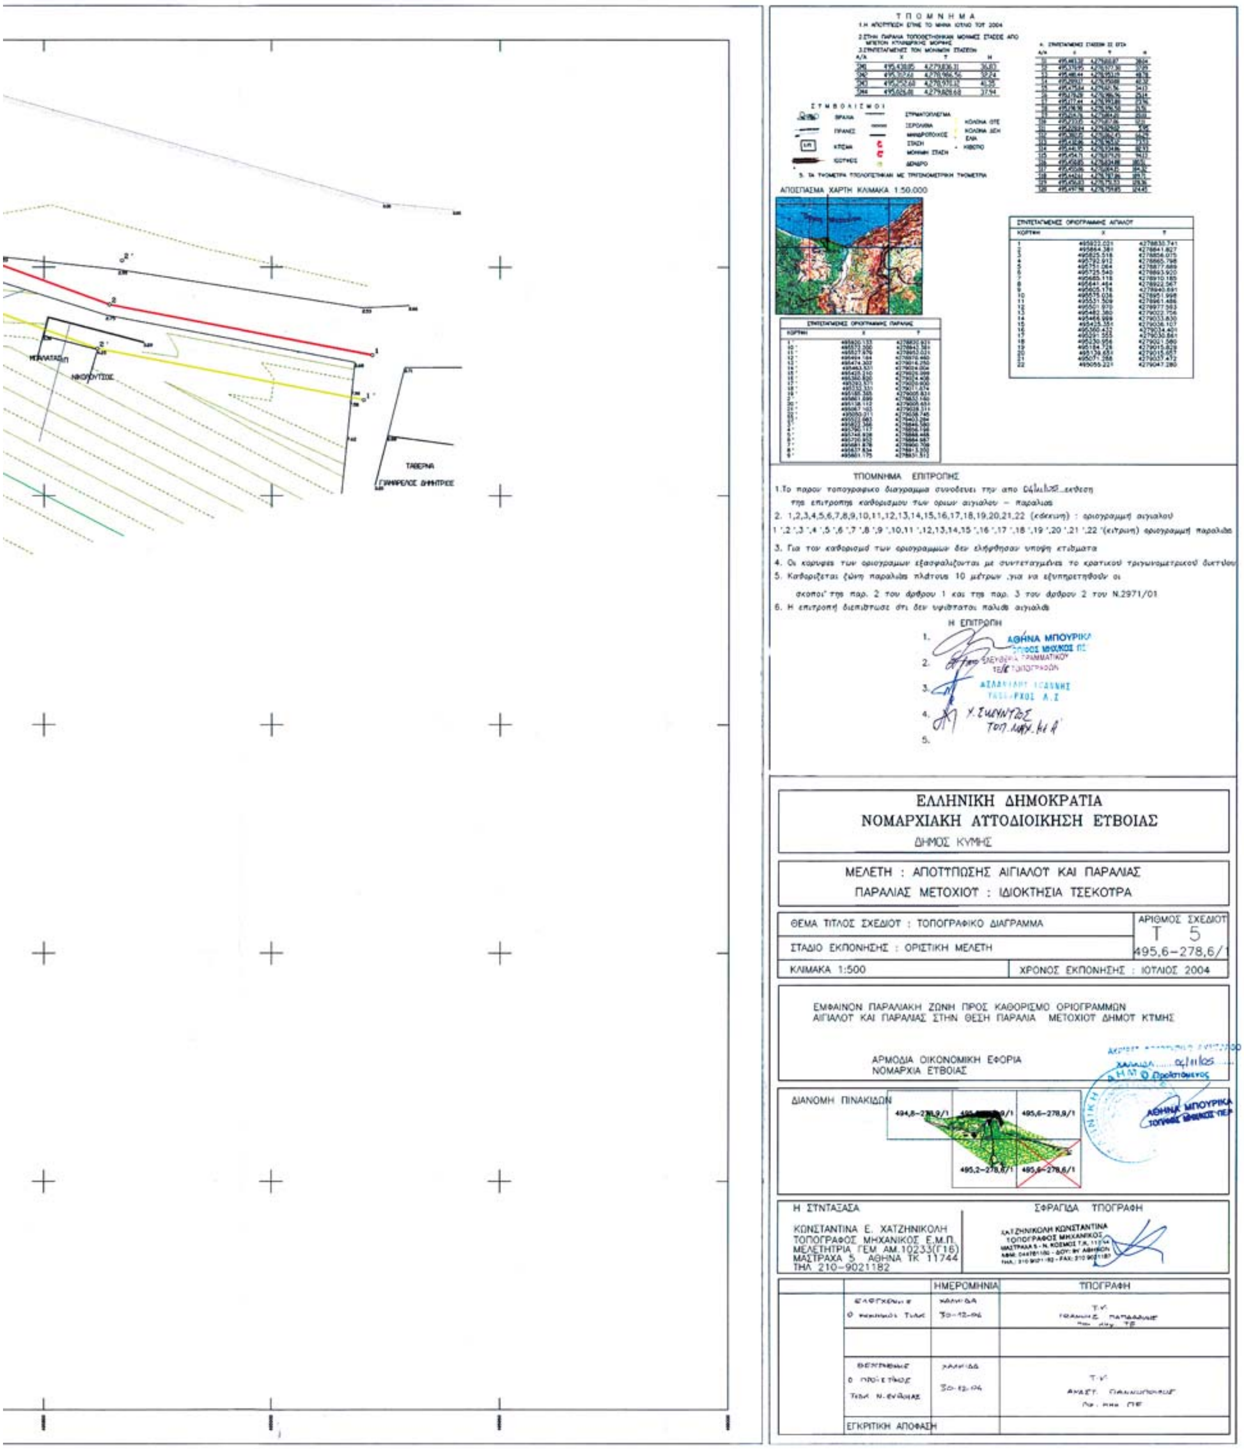

ΕΘΝΙΚΟ ΤΥΠΟΓΡΑΦΕΙΟ
Για τεχνικούς λόγους στο σχεδιάγραμμα έγινε σμίκρυνση κατά ποσοστό 32 %


ΥΠΟΜΝΗΜΑ
ΣΥΜΒΟΛΙΣΜΟΙ
ΑΠΟΣΠΑΣΜΑ ΧΑΡΤΗ ΚΛΙΜΑΚΑ 1:50.000
ΥΠΟΜΝΗΜΑ ΕΠΙΤΡΟΠΗΣ
1.Το παρον τοπογραφικο διαγραμμα συνοδευει την απο 04/11/05 εκθεση της επιτροπης καθορισμου των οριων αιγιαλου – παραλιας
2. 1,2,3,4,5,6,7,8,9,10,11,12,13,14,15,16,17,18,19,20,21,22 (κόκκινη) : οριογραμμή αιγιαλού
1',2',3',4',5',6',7',8',9',10,11',12,13,14,15',16',17',18',19',20',21',22'(κίτρινη) οριογραμμή παραλίας
3. Για τον καθορισμό των οριογραμμων δεν ελήφθησαν υπόψη κτίσματα
4. Οι κορυφες των οριογραμμων εξασφαλιζονται με συντεταγμένες το κρατικού τριγωνομετρικού δικτύου
5. Καθοριζεται ζώνη παραλίας πλάτους 10 μέτρων ,για να εξυπηρετηθούν οι σκοποί της παρ. 2 του άρθρου 1 και της παρ. 3 του άρθρου 2 του Ν.2971/01
6. Η επιτροπή διαπίστωσε ότι δεν υφίσταται παλαιός αιγιαλός
Η ΕΠΙΤΡΟΠΗ
ΑΘΗΝΑ ΜΠΟΥΡΙΚΑ
ΕΛΕΥΘΕΡΙΑ ΓΡΑΜΜΑΤΙΚΟΥ
ΤΕΙ ΤΟΠΟΓΡΑΦΩΝ
ΕΛΛΗΝΙΚΗ ΔΗΜΟΚΡΑΤΙΑ
ΝΟΜΑΡΧΙΑΚΗ ΑΥΤΟΔΙΟΙΚΗΣΗ ΕΥΒΟΙΑΣ
ΔΗΜΟΣ ΚΥΜΗΣ
ΜΕΛΕΤΗ : ΑΠΟΤΥΠΩΣΗΣ ΑΙΓΙΑΛΟΥ ΚΑΙ ΠΑΡΑΛΙΑΣ
ΠΑΡΑΛΙΑΣ ΜΕΤΟΧΙΟΥ : ΙΔΙΟΚΤΗΣΙΑ ΤΣΕΚΟΥΡΑ
ΘΕΜΑ ΤΙΤΛΟΣ ΣΧΕΔΙΟΥ : ΤΟΠΟΓΡΑΦΙΚΟ ΔΙΑΓΡΑΜΜΑ
ΑΡΙΘΜΟΣ ΣΧΕΔΙΟΥ Τ 3
495,6–278,9/1
ΣΤΑΔΙΟ ΕΚΠΟΝΗΣΗΣ : ΟΡΙΣΤΙΚΗ ΜΕΛΕΤΗ
ΚΛΙΜΑΚΑ 1:500
ΧΡΟΝΟΣ ΕΚΠΟΝΗΣΗΣ : ΙΟΥΛΙΟΣ 2004
ΕΜΦΑΙΝΟΝ ΠΑΡΑΛΙΑΚΗ ΖΩΝΗ ΠΡΟΣ ΚΑΘΟΡΙΣΜΟ ΟΡΙΟΓΡΑΜΜΩΝ
ΑΙΓΙΑΛΟΥ ΚΑΙ ΠΑΡΑΛΙΑΣ ΣΤΗΝ ΘΕΣΗ ΠΑΡΑΛΙΑ ΜΕΤΟΧΙΟΥ ΔΗΜΟΥ ΚΥΜΗΣ
ΑΡΜΟΔΙΑ ΟΙΚΟΝΟΜΙΚΗ ΕΦΟΡΙΑ
ΝΟΜΑΡΧΙΑ ΕΥΒΟΙΑΣ
ΑΚΡΙΒΕΣ ΦΩΤΟΤΥΠΙΚΟ ΑΝΤΙΓΡΑΦΟ
ΔΙΑΝΟΜΗ ΠΙΝΑΚΙΔΩΝ
495,6–278,9/1
495,2–278,6/1
495,6–278,6/1
Η ΣΥΝΤΑΞΑΣΑ
ΚΩΝΣΤΑΝΤΙΝΑ Ε. ΧΑΤΖΗΝΙΚΟΛΗ
ΤΟΠΟΓΡΑΦΟΣ ΜΗΧΑΝΙΚΟΣ Ε.Μ.Π.
ΜΕΛΕΤΗΤΡΙΑ ΓΕΜ ΑΜ.10233(Γ16)
ΜΑΣΤΡΑΧΑ 5 ΑΘΗΝΑ ΤΚ 11744
ΤΗΛ 210–9021182
ΣΦΡΑΓΙΔΑ ΥΠΟΓΡΑΦΗ
ΧΑΤΖΗΝΙΚΟΛΗ ΚΩΝΣΤΑΝΤΙΝΑ
ΤΟΠΟΓΡΑΦΟΣ ΜΗΧΑΝΙΚΟΣ
ΗΜΕΡΟΜΗΝΙΑ
ΥΠΟΓΡΑΦΗ
ΕΓΚΡΙΤΙΚΗ ΑΠΟΦΑΣΗ


ΕΘΝΙΚΟ ΤΥΠΟΓΡΑΦΕΙΟ
Για τεχνικούς λόγους στο σχεδιάγραμμα έγινε σμίκρυνση κατά ποσοστό 32 %


ΥΠΟΜΝΗΜΑ
ΑΠΟΣΠΑΣΜΑ ΧΑΡΤΗ ΚΛΙΜΑΚΑ 1:50.000
ΥΠΟΜΝΗΜΑ ΕΠΙΤΡΟΠΗΣ
1.Το παρον τοπογραφικο διαγραμμα συνοδευει την απο 04/11/05...εκθεση της επιτροπης καθορισμου των οριων αιγιαλου – παραλιας
2. 1,2,3,4,5,6,7,8,9,10,11,12,13,14,15,16,17,18,19,20,21,22 (κόκκινη) : οριογραμμή αιγιαλού
1',2',3',4',5',6',7',8',9',10,11',12,13,14,15',16',17',18',19',20',21',22'(κίτρινη) οριογραμμή παραλίας
3. Για τον καθορισμό των οριογραμμων δεν ελήφθησαν υπόψη κτίσματα
4. Οι κορυφες των οριογραμμων εξασφαλιζονται με συντεταγμένες το κρατικού τριγωνομετρικού δικτύου
5. Καθορίζεται ζώνη παραλίας πλάτους 10 μέτρων ,για να εξυπηρετηθούν οι σκοποί της παρ. 2 του άρθρου 1 και της παρ. 3 του άρθρου 2 του Ν.2971/01
6. Η επιτροπή διαπίστωσε ότι δεν υφίσταται παλαιός αιγιαλός
Η ΕΠΙΤΡΟΠΗ
1. ΑΘΗΝΑ ΜΠΟΥΡΙΚΑ ΤΟΠ/ΦΟΣ ΜΗΧ/ΚΟΣ ΠΕ
2.
3. ΑΪΔΑΝΙΔΗΣ ΙΩΑΝΝΗΣ ΥΠΟΠ/ΡΧΟΣ Α.Σ
4. Χ. Τζαμντζος ΤΟΠ. ΜΗΧ. Μ. Α'
5.
ΕΛΛΗΝΙΚΗ ΔΗΜΟΚΡΑΤΙΑ
ΝΟΜΑΡΧΙΑΚΗ ΑΥΤΟΔΙΟΙΚΗΣΗ ΕΥΒΟΙΑΣ
ΔΗΜΟΣ ΚΥΜΗΣ
ΜΕΛΕΤΗ : ΑΠΟΤΥΠΩΣΗΣ ΑΙΓΙΑΛΟΥ ΚΑΙ ΠΑΡΑΛΙΑΣ
ΠΑΡΑΛΙΑΣ ΜΕΤΟΧΙΟΥ : ΙΔΙΟΚΤΗΣΙΑ ΤΣΕΚΟΥΡΑ
ΘΕΜΑ ΤΙΤΛΟΣ ΣΧΕΔΙΟΥ : ΤΟΠΟΓΡΑΦΙΚΟ ΔΙΑΓΡΑΜΜΑ
ΑΡΙΘΜΟΣ ΣΧΕΔΙΟΥ Τ 4
495,2–278,6/1
ΣΤΑΔΙΟ ΕΚΠΟΝΗΣΗΣ : ΟΡΙΣΤΙΚΗ ΜΕΛΕΤΗ
ΚΛΙΜΑΚΑ 1:500
ΧΡΟΝΟΣ ΕΚΠΟΝΗΣΗΣ : ΙΟΥΛΙΟΣ 2004
ΕΜΦΑΙΝΟΝ ΠΑΡΑΛΙΑΚΗ ΖΩΝΗ ΠΡΟΣ ΚΑΘΟΡΙΣΜΟ ΟΡΙΟΓΡΑΜΜΩΝ
ΑΙΓΙΑΛΟΥ ΚΑΙ ΠΑΡΑΛΙΑΣ ΣΤΗΝ ΘΕΣΗ ΠΑΡΑΛΙΑ ΜΕΤΟΧΙΟΥ ΔΗΜΟΥ ΚΥΜΗΣ
ΑΡΜΟΔΙΑ ΟΙΚΟΝΟΜΙΚΗ ΕΦΟΡΙΑ
ΝΟΜΑΡΧΙΑ ΕΥΒΟΙΑΣ
ΑΚΡΙΒΕΣ ΦΩΤΟΤΥΠΙΚΟ ΑΝΤΙΓΡΑΦΟ
ΧΑΛΚΙΔΑ 04/11/05
ΔΙΑΝΟΜΗ ΠΙΝΑΚΙΔΩΝ
495,6–278,9/1
495,2–278,6/1
495,6–278,6/1
Η ΣΥΝΤΑΞΑΣΑ
ΚΩΝΣΤΑΝΤΙΝΑ Ε. ΧΑΤΖΗΝΙΚΟΛΗ
ΤΟΠΟΓΡΑΦΟΣ ΜΗΧΑΝΙΚΟΣ Ε.Μ.Π.
ΜΕΛΕΤΗΤΡΙΑ ΓΕΜ. ΑΜ.10233(Γ16)
ΜΑΣΤΡΑΧΑ 5 ΑΘΗΝΑ ΤΚ 11744
ΤΗΛ 210–9021182
ΣΦΡΑΓΙΔΑ ΥΠΟΓΡΑΦΗ
ΗΜΕΡΟΜΗΝΙΑ
ΥΠΟΓΡΑΦΗ
ΕΓΚΡΙΤΙΚΗ ΑΠΟΦΑΣΗ


ΕΘΝΙΚΟ ΤΥΠΟΓΡΑΦΕΙΟ
Για τεχνικούς λόγους στο σχεδιάγραμμα έγινε σμίκρυνση κατά ποσοστό 52 %



ΑΠΟ ΤΟ ΕΘΝΙΚΟ ΤΥΠΟΓΡΑΦΕΙΟ
ΚΑΠΟΔΙΣΤΡΙΟΥ 34 * ΑΘΗΝΑ 104 32 * ΤΗΛ. 210 52 79 000 * FAX 210 52 21 004
ΗΛΕΚΤΡΟΝΙΚΗ ΔΙΕΥΘΥΝΣΗ: http://www.et.gr – e-mail: webmaster@et.gr